

Légende Projet d'aménagement particulier
Quartier Existant
 Règlement grand-ducal du 8 mars 2017

Fond de plan

- Parcellaire cadastrale/immeuble PCN 2019
- Surface hydrographique
- Parcelle cadastrale modifiée sous PCN 2022
- Localisation de la modification ponctuelle

PAP "Quartier existant"

- Quartier Existant HAB-1 (Habitation)
- Quartier Existant MIX-v (Mixte villageoise)
- Quartier Existant Um Steen
- Quartier Existant MIX-r (Mixte rurale)
- Quartier Existant BEP (Bâtiments et équipements publics)
- Quartier Existant JAR (Jardins familiaux)
- Quartier Existant REC (Sports et loisirs)

MAÎTRE DE L'OUVRAGE :
 Administration Communale de Préizerdaul
 3, rue de la Mairie
 L-8606 Bettborn

PROJET :
PLAN D'AMÉNAGEMENT PARTICULIER
QUARTIER EXISTANT
 Modification ponctuelle


DATE :	DESSINE :	CONTRÔLE :	ÉCHELLE :	FORMAT :	DATE INDICE :	N° INDICE :
juillet 2023	LM	AG	1/2500	A1		



Plan d'Aménagement Particulier - Quartier Existant



OBJET :	N° de Projet :
BETTORN PLAN DE DELIMITATION Version coordonnée	756
	A

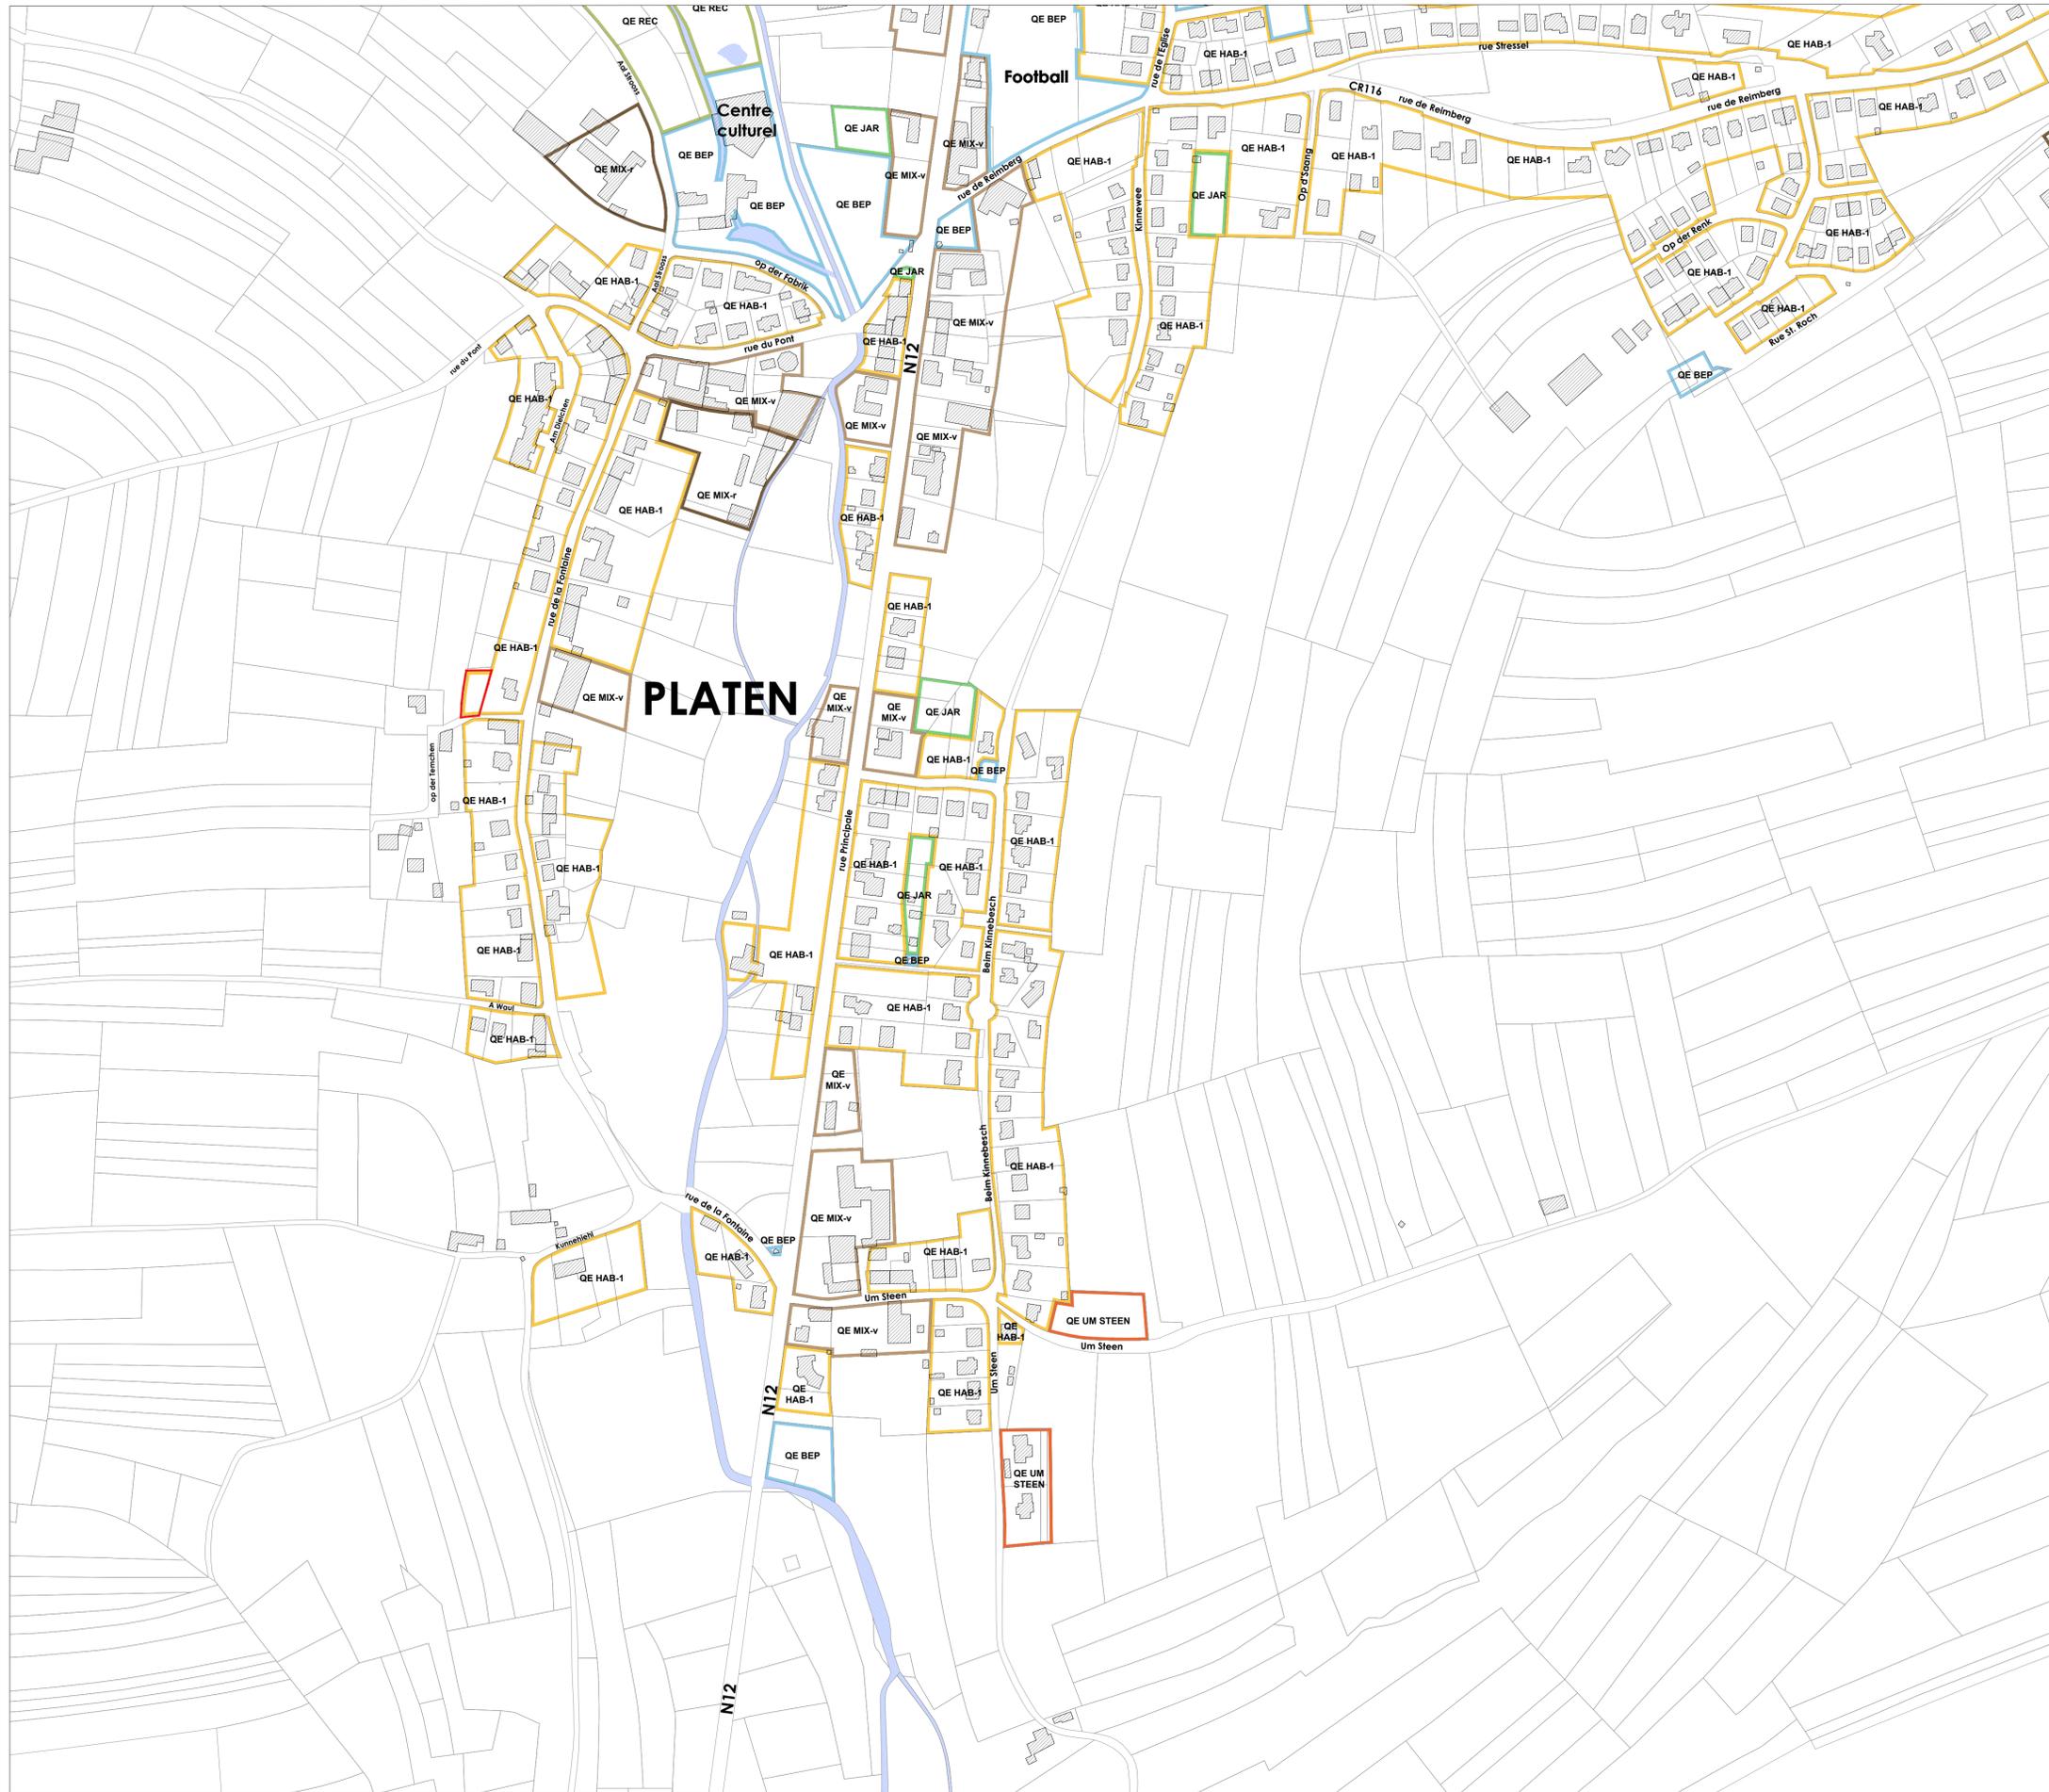

Légende Projet d'aménagement particulier
 Quartier Existant
 Règlement grand-ducal du 8 mars 2017

Fond de plan

- Parcellaire cadastrale/immeuble PCN 2019
- Surface hydrographique
- Parcelle cadastrale modifiée sous PCN 2022
- Localisation de la modification ponctuelle

PAP "Quartier existant"

- QE HAB-1 Quartier Existant HAB-1 (Habitation)
- QE MIX-v Quartier Existant MIX-v (Mixte villageoise)
- QE Um Steen Quartier Existant Um Steen
- QE MIX-r Quartier Existant MIX-r (Mixte rurale)
- QE BEP Quartier Existant BEP (Bâtiments et équipements publics)
- QE JAR Quartier Existant JAR (Jardins familiaux)
- QE REC Quartier Existant REC (Sports et loisirs)

MAÎTRE DE L'OUVRAGE :
 Administration Communale de Préizerdaul
 3, rue de la Mairie
 L-8606 Bettborn

PROJET :
 PLAN D'AMENAGEMENT PARTICULIER
 QUARTIER EXISTANT
 Modification ponctuelle

DATE : juillet 2023	DESSINE : LM	CONTRÔLE : AG	ÉCHELLE : 1/2500	FORMAT : A1	DATE INDICE :	N° INDICE :
------------------------	-----------------	------------------	---------------------	----------------	---------------	-------------




Plan d'Aménagement Particulier - Quartier Existant

FICHER :
 WFS01.BENG.LOCALDATA.PAPAYA\DOSSIERS\PAG-PREIZERDAUL-18-G-58207_MODIFICATIONS PONCTUELLES DU PAG\211216_MOP-LOG-PLA03PARTIE GRAPHIQUE\PAPE\230717_PAPQE_MOP-PG_COORDONNEE.DWG



OBJET : PLATEN PLAN DE DELIMITATION Version coordonnée	756 N° de l'ouvrage A'
--	------------------------------

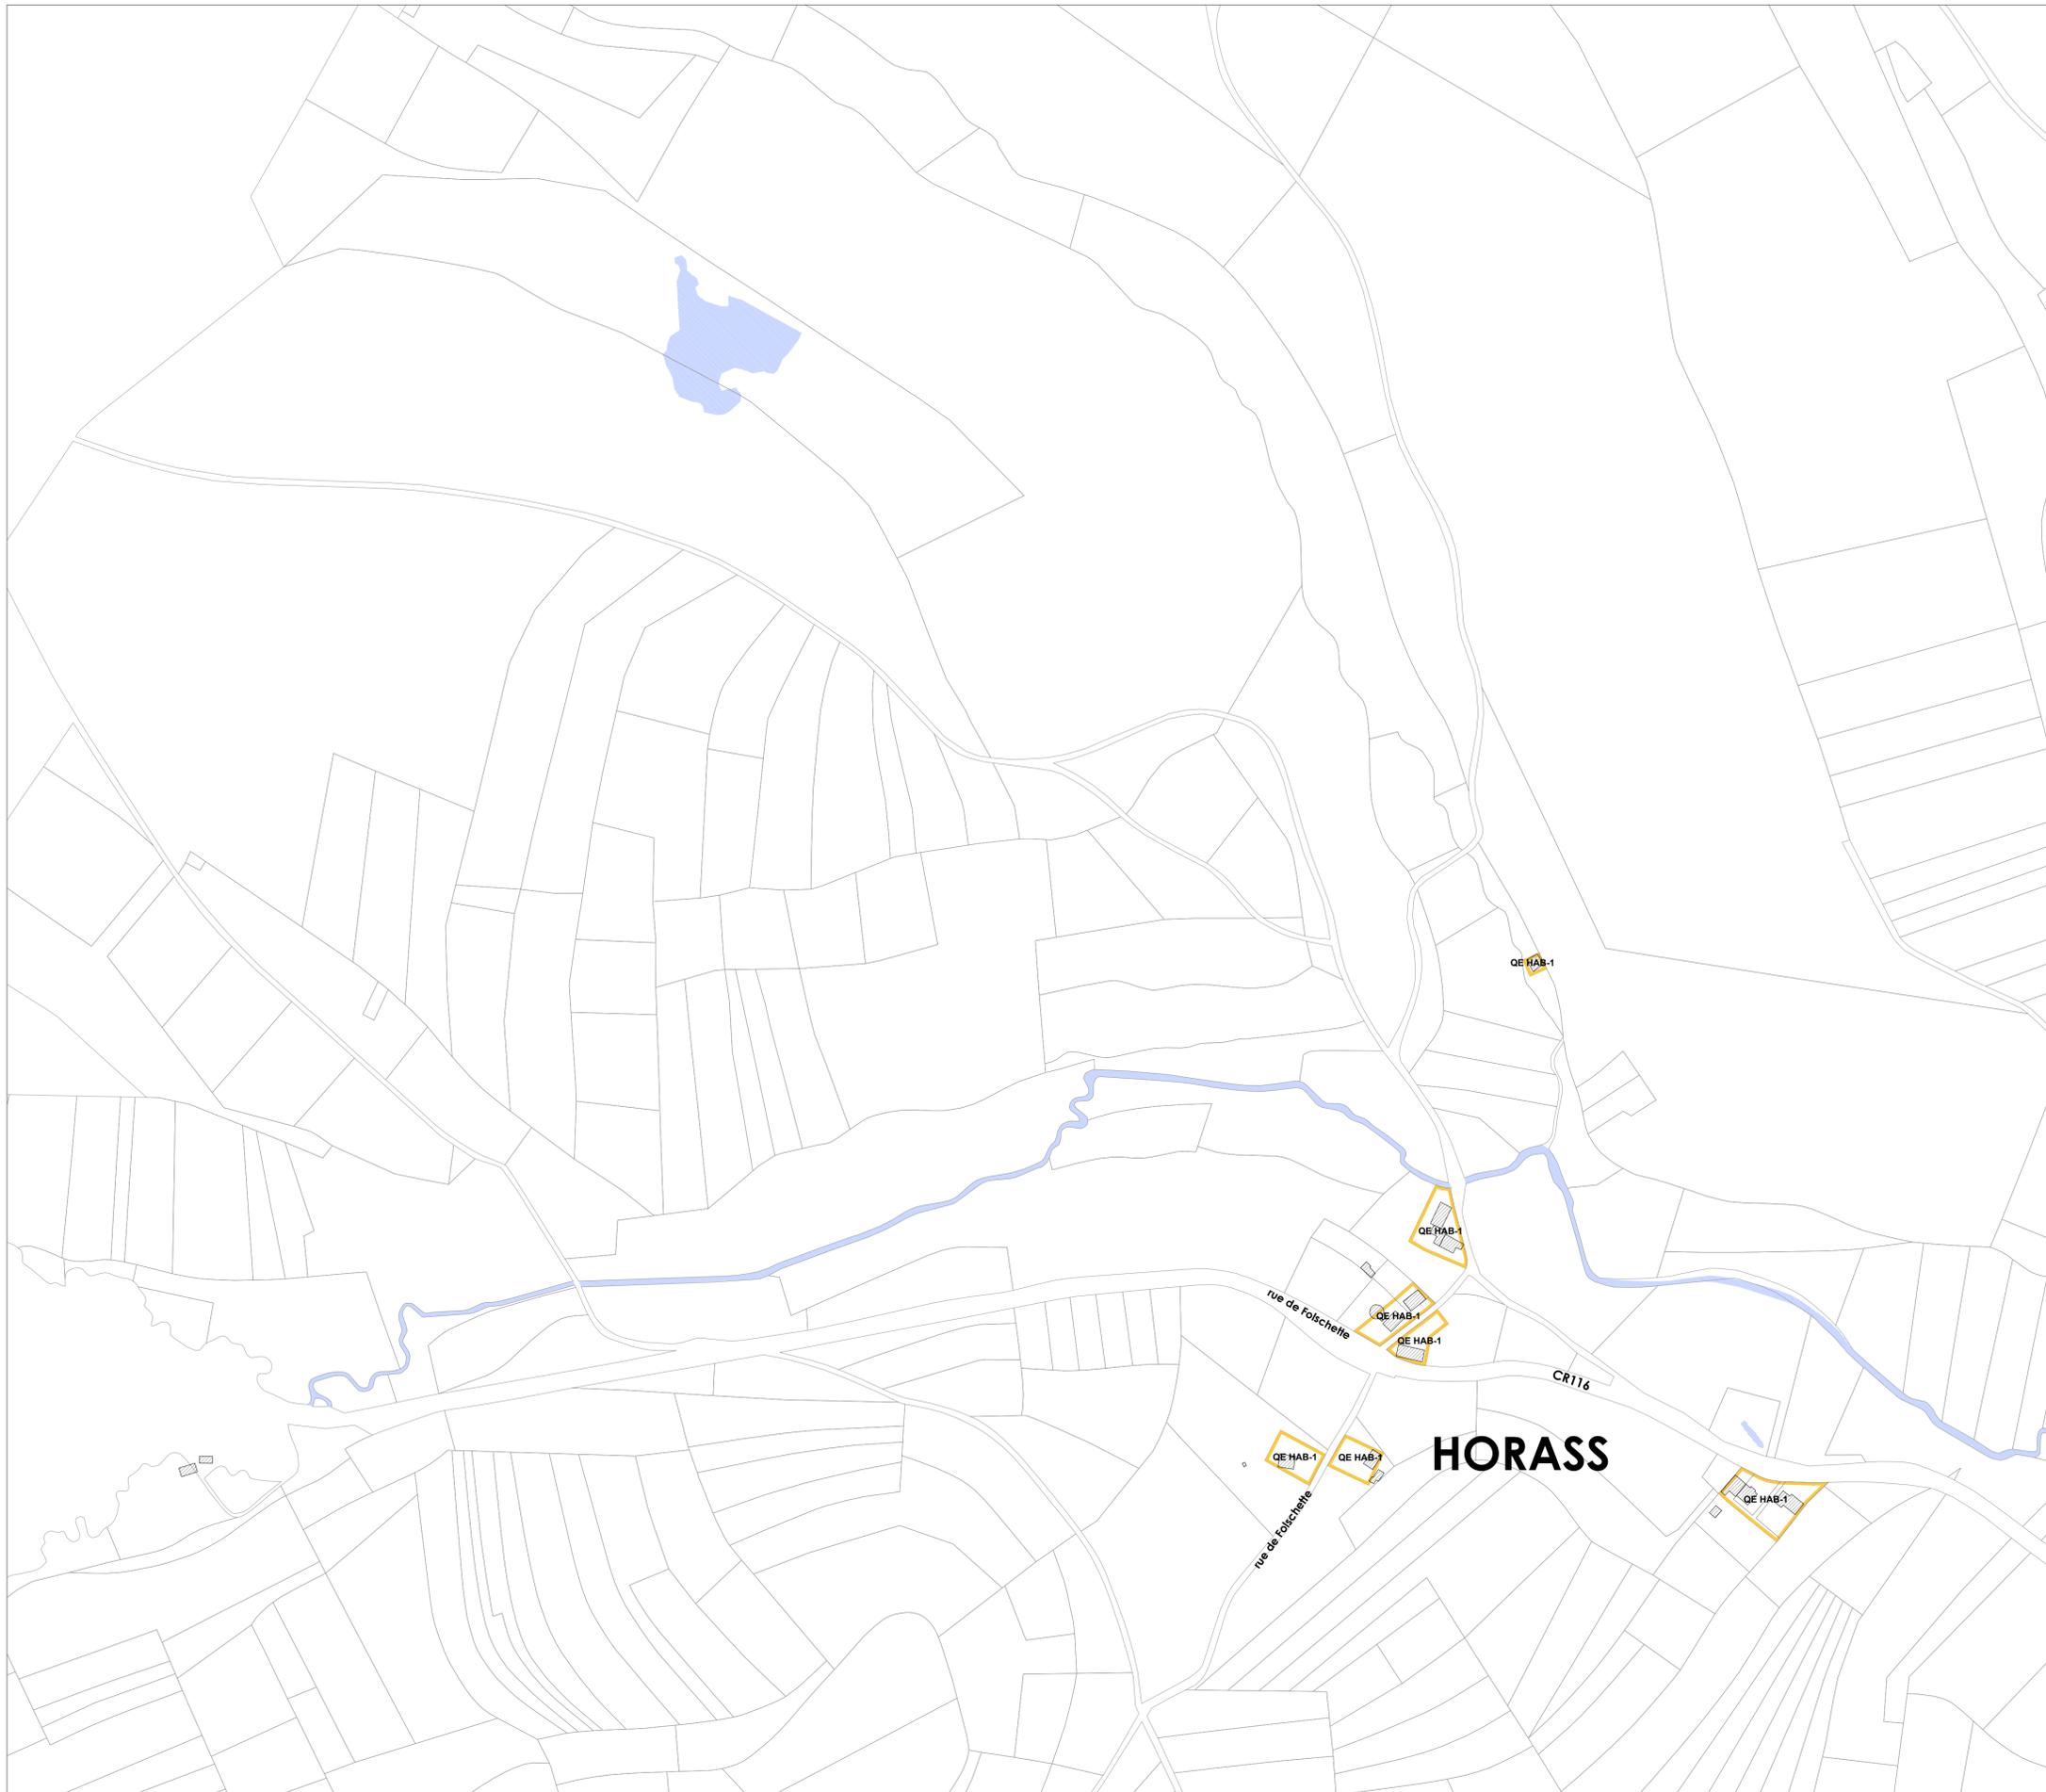

Légende Projet d'aménagement particulier
Quartier Existant
 Règlement grand-ducal du 8 mars 2017

Fond de plan

- Parcellaire cadastrale/immeuble PCN 2019
- Surface hydrographique
- Parcelle cadastrale modifiée sous PCN 2022
- Localisation de la modification ponctuelle

PAP "Quartier existant"

- QE HAB-1 Quartier Existant HAB-1 (Habitation)
- QE MIX-v Quartier Existant MIX-v (Mixte villageoise)
- QE Um Steen Quartier Existant Um Steen
- QE MIX-r Quartier Existant MIX-r (Mixte rurale)
- QE BEP Quartier Existant BEP (Bâtiments et équipements publics)
- QE JAR Quartier Existant JAR (Jardins familiaux)
- QE REC Quartier Existant REC (Sports et loisirs)

MAÎTRE DE L'OUVRAGE :
 Administration Communale de Préizerdaul
 3, rue de la Mairie
 L-8606 Bettborn


PROJET :
PLAN D'AMENAGEMENT PARTICULIER
QUARTIER EXISTANT
 Modification ponctuelle

DATE : juillet 2023	DESSINE : LM	CONTRÔLE : AG	ÉCHELLE : 1/2500	FORMAT : A1	DATE INDICE :	N° INDICE :
------------------------	-----------------	------------------	---------------------	----------------	---------------	-------------

 	OBJET :	HORASS	N° de Projet : 756
		PLAN DE DELIMITATION Version coordonnée	N° de plan : B'



Plan d'Aménagement Particulier - Quartier Existant

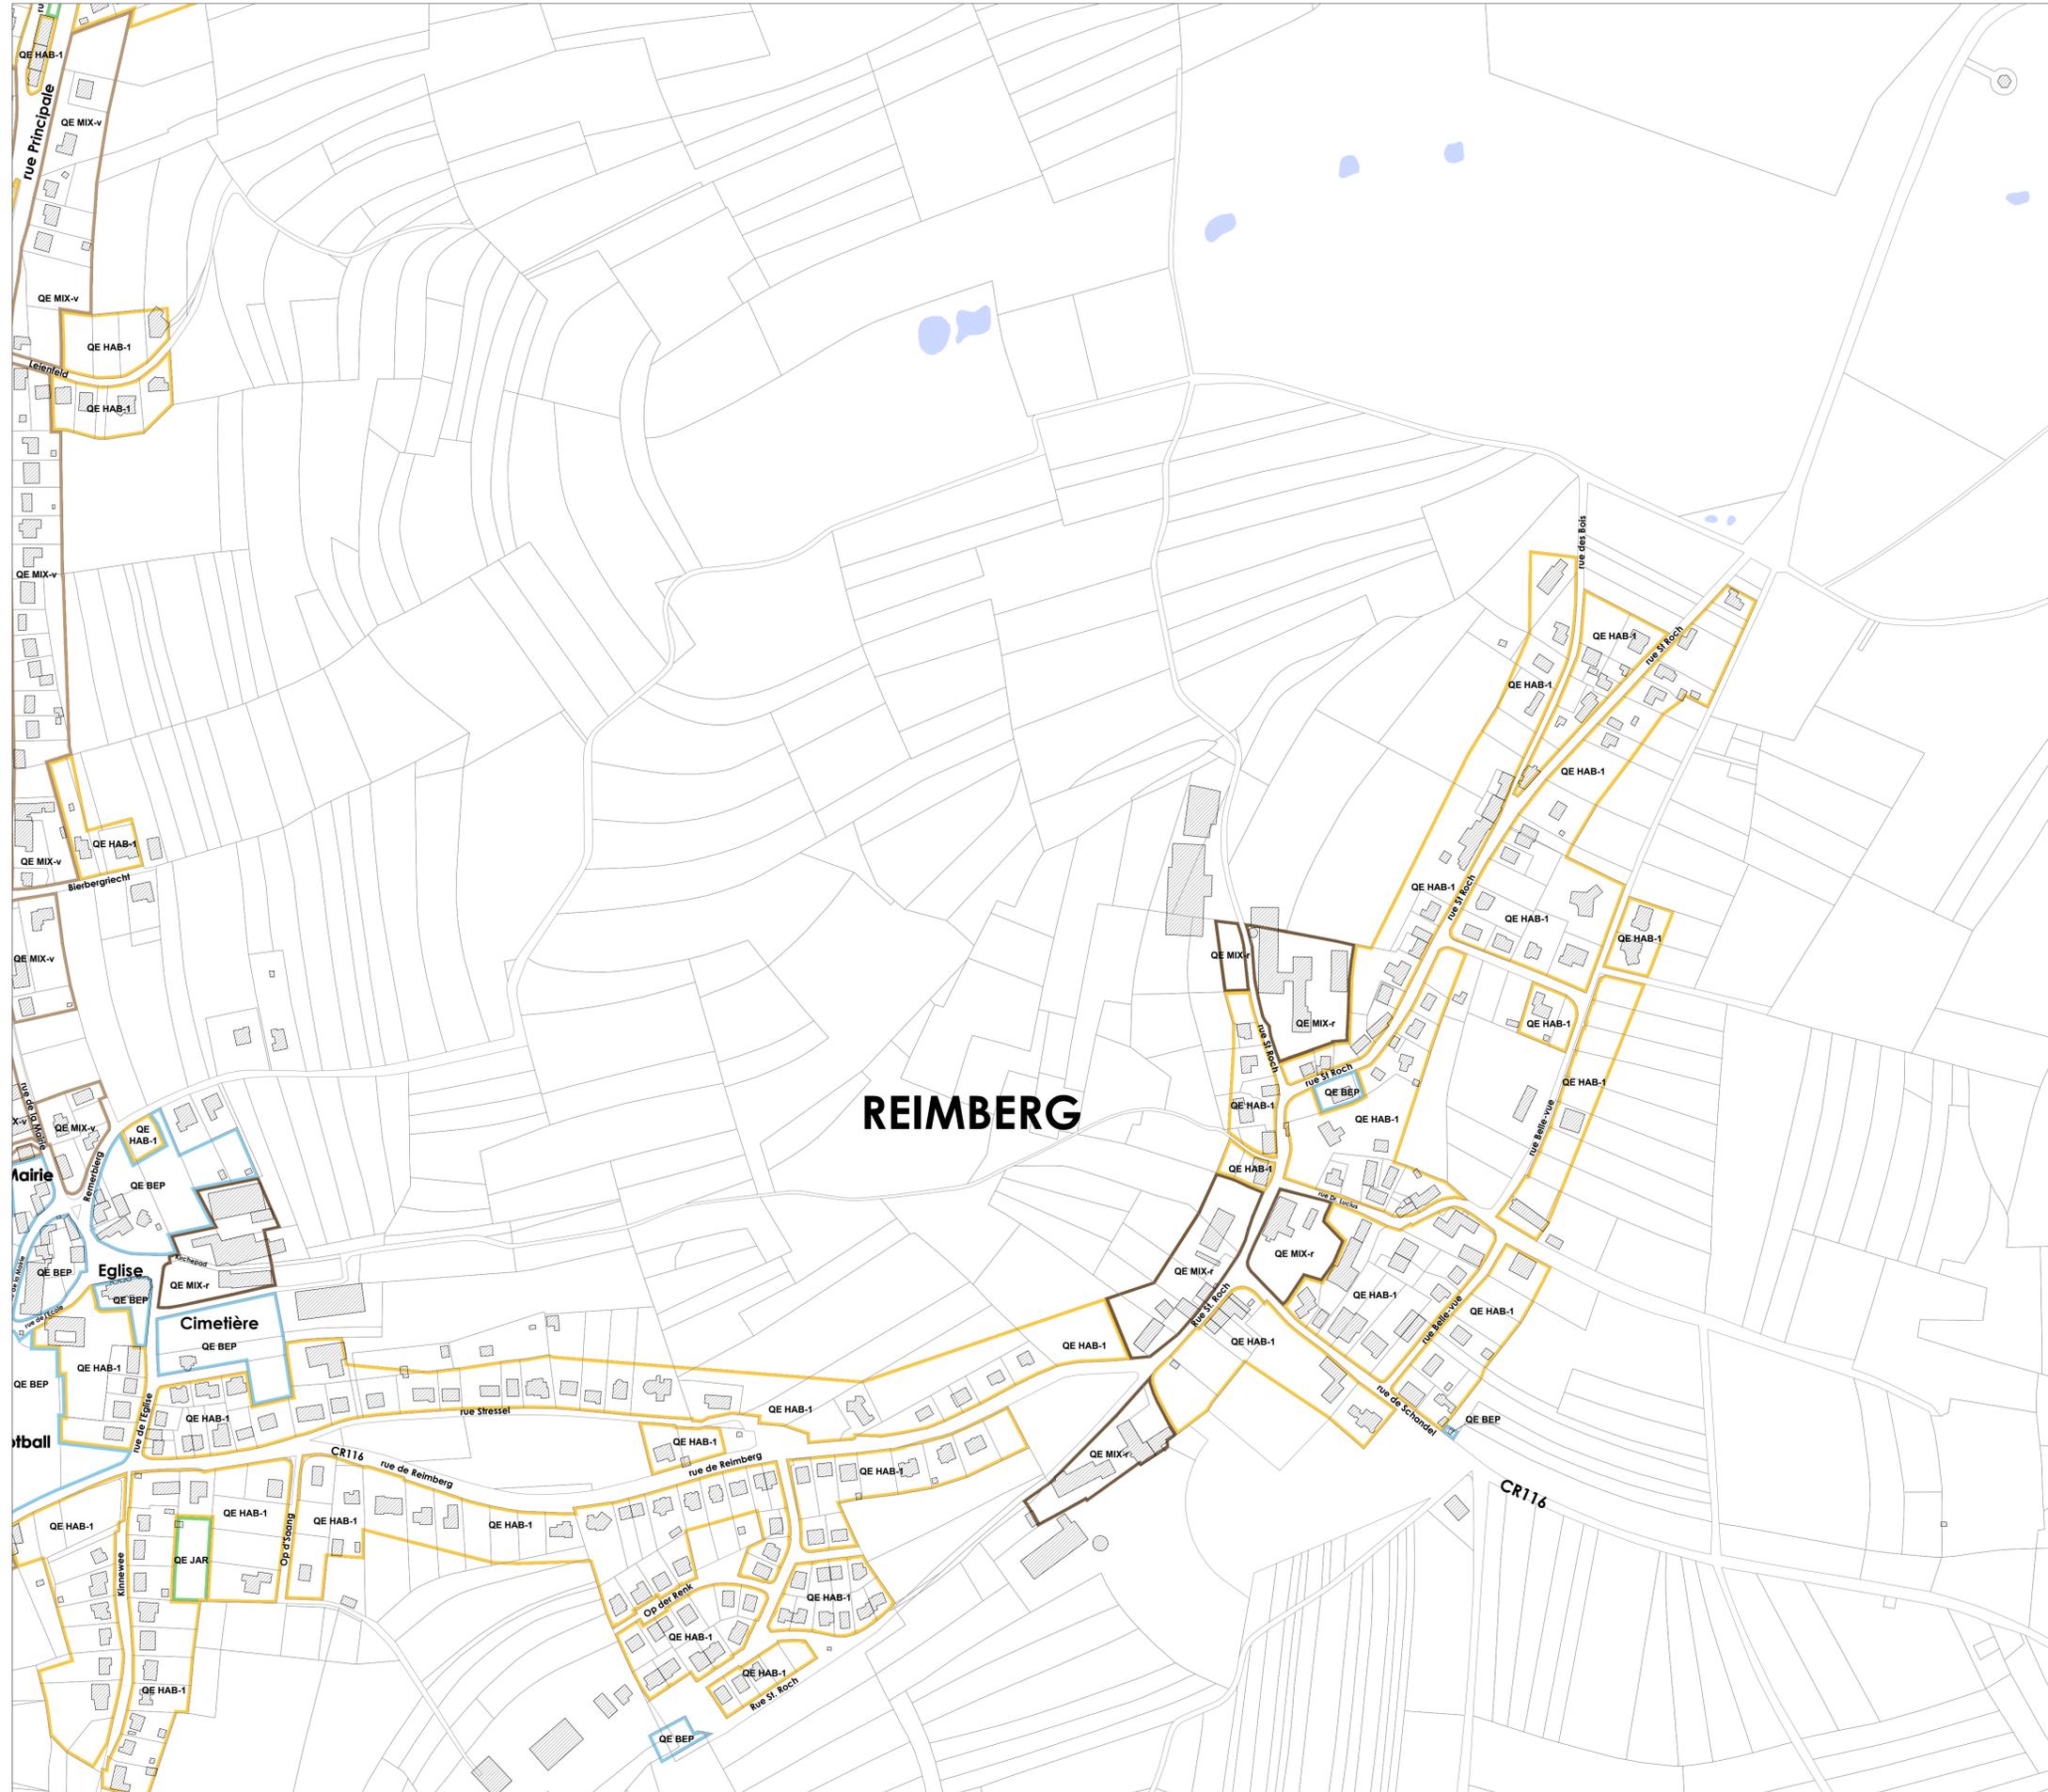

Légende Projet d'aménagement particulier
Quartier Existant
 Règlement grand-ducal du 8 mars 2017

Fond de plan

- Parcellaire cadastrale/immeuble PCN 2019
- Surface hydrographique
- Parcelle cadastrale modifiée sous PCN 2022
- Localisation de la modification ponctuelle

PAP "Quartier existant"

- Quartier Existant HAB-1 (Habitat)
- Quartier Existant MIX-v (Mixte villageoise)
- Quartier Existant Um Steen
- Quartier Existant MIX-r (Mixte rurale)
- Quartier Existant BEP (Bâtiments et équipements publics)
- Quartier Existant JAR (Jardins familiaux)
- Quartier Existant REC (Sports et loisirs)

MÂTRE DE L'OUVRAGE :
 Administration Communale de Préizerdaul
 3, rue de la Mairie
 L-8606 Bettborn

PROJET :
PLAN D'AMÉNAGEMENT PARTICULIER
QUARTIER EXISTANT
 Modification ponctuelle

DATE : juillet 2023	DESSINE : LM	CONTRÔLE : AG	ÉCHELLE : 1/2500	FORMAT : A1	DATE INDICE :	N° INDICE :
------------------------	-----------------	------------------	---------------------	----------------	---------------	-------------



Plan d'Aménagement Particulier - Quartier Existant


FICHER : WFS01.BENG.LOCALDATA.PAPAYA\DOSSIERS\PAG-PRÉIZERDAUL-18-G-582/07_MODIFICATIONS PONCTUELLES DU PAG\211216_MOPO-LOG-PLA03PARTIE GRAPHIQUE\PAPEI\230717_PAPQE_MOPO-PG_COORDONNÉE.DWG



OBJET : **REIMBERG**
PLAN DE DELIMITATION
 Version coordonnée

756

C

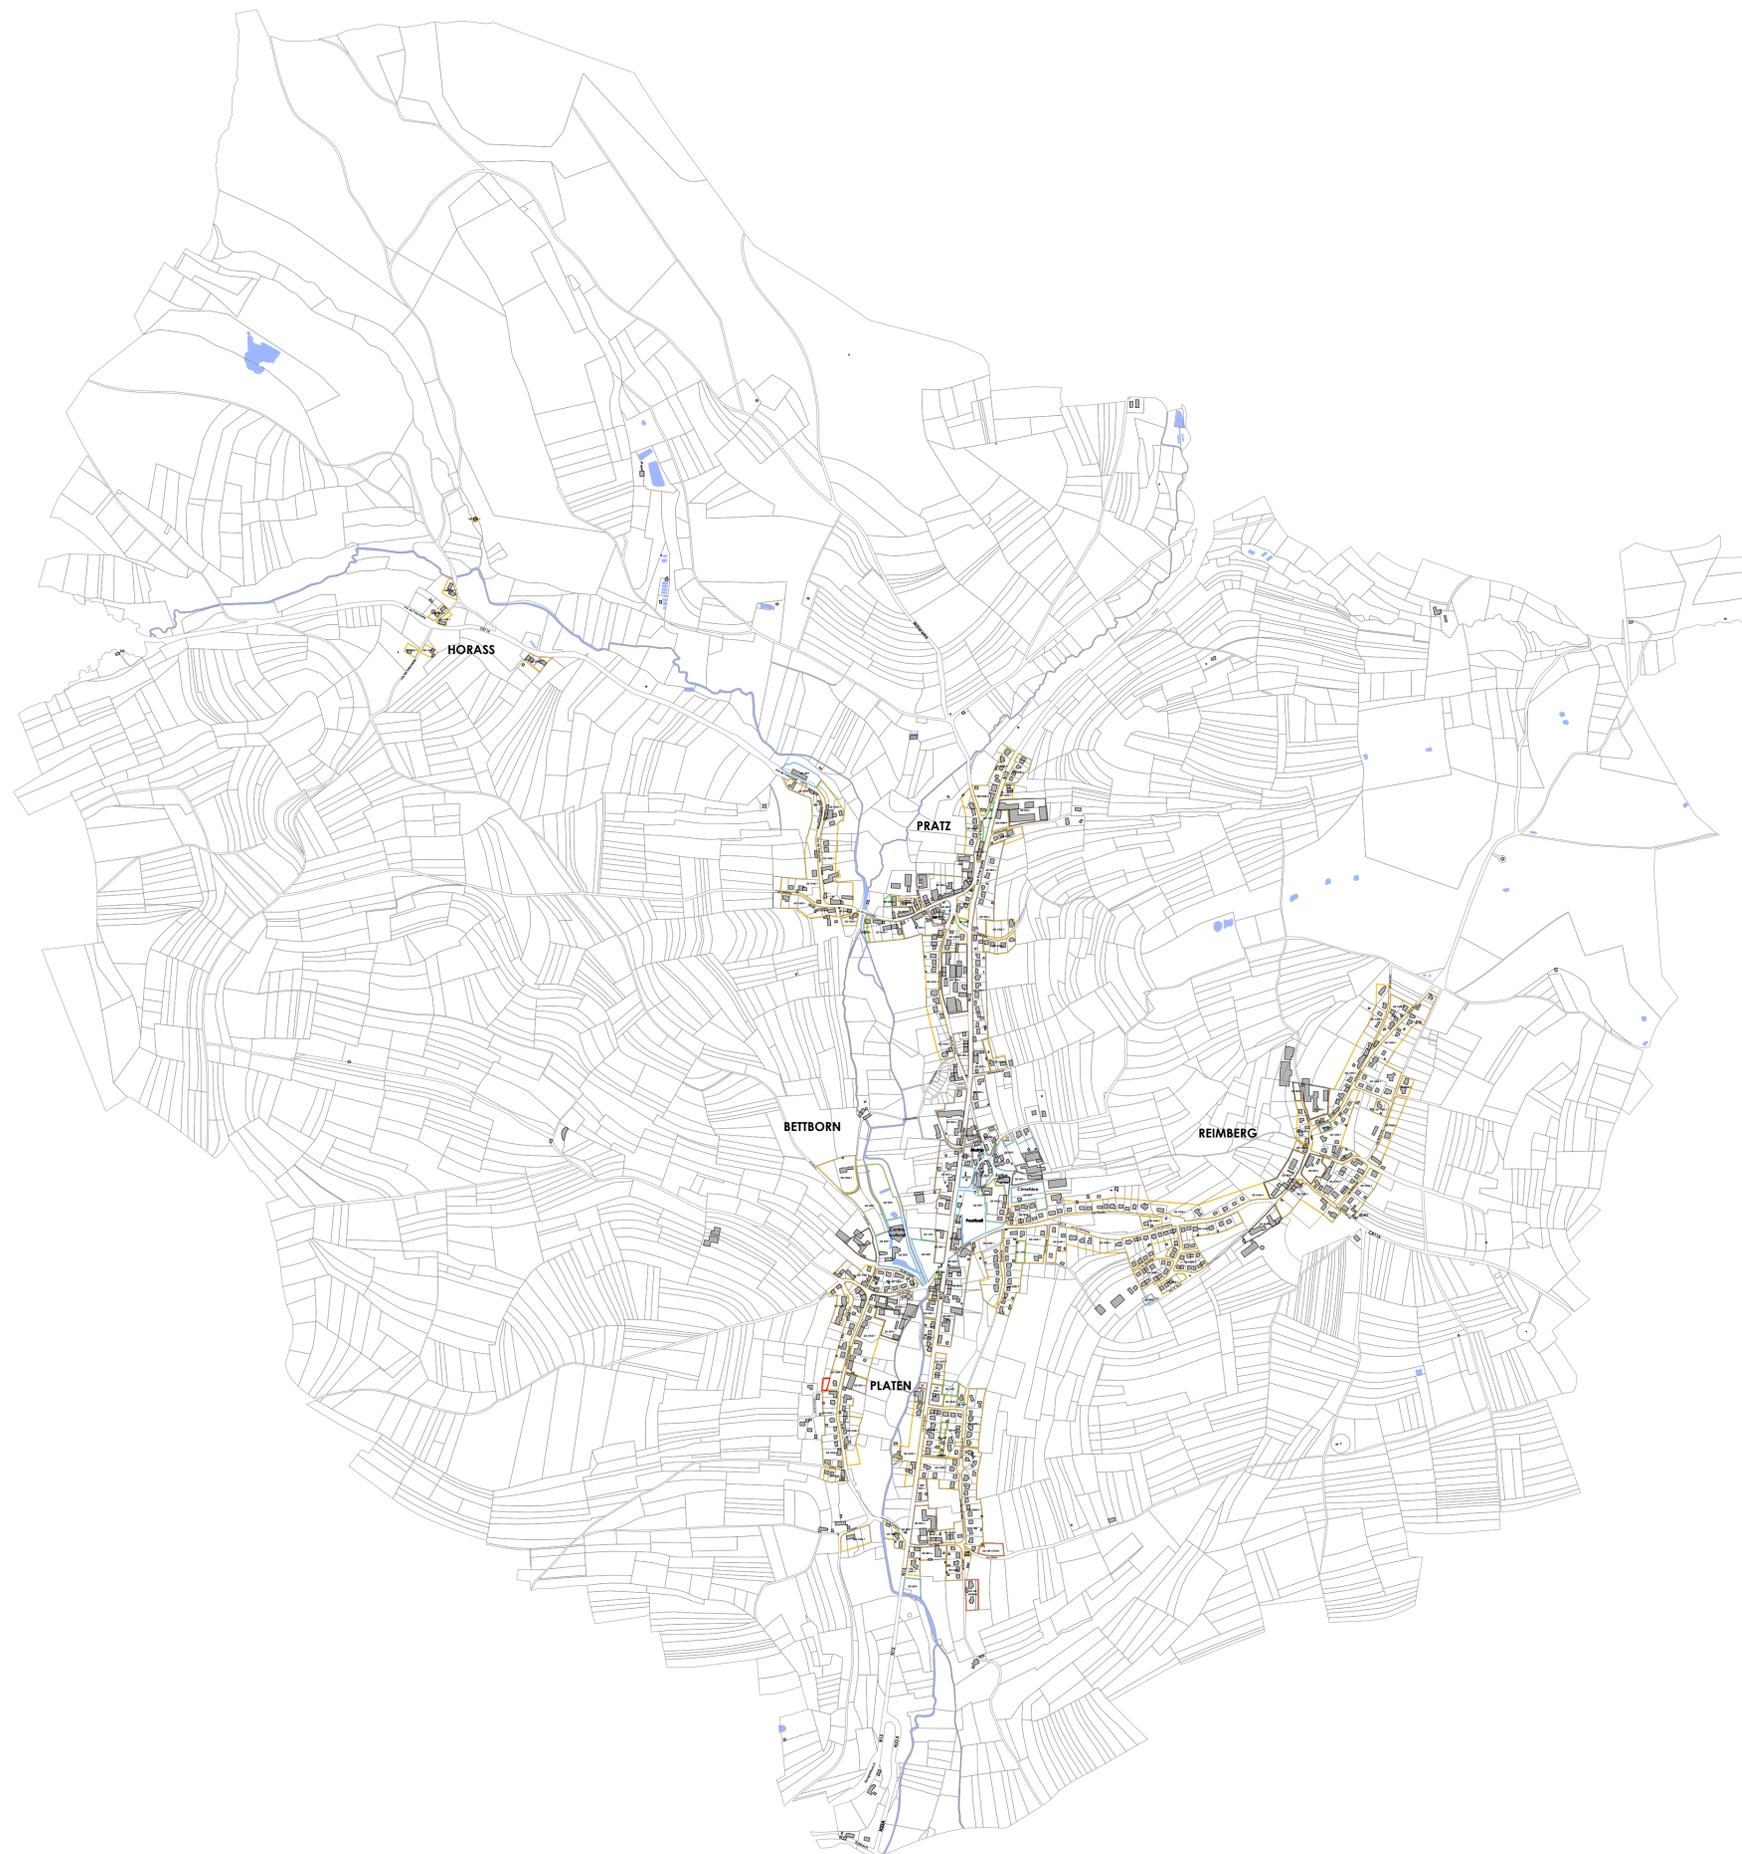

Légende Projet d'aménagement particulier
Quartier Existant
 Règlement grand-ducal du 8 mars 2017

Fond de plan

-  Parcelle cadastrale/immeuble PCN 2019
-  Surface hydrographique
-  Parcelle cadastrale modifiée sous PCN 2022
-  Localisation de la modification ponctuelle

PAP "Quartier existant"

-  **QE HAB-1** Quartier Existant HAB-1 (Habitation)
-  **QE MIX-v** Quartier Existant MIX-v (Mixte villageoise)
-  **QE Um Steen** Quartier Existant Um Steen
-  **QE MIX-r** Quartier Existant MIX-r (Mixte rurale)
-  **QE BEP** Quartier Existant BEP (Bâtiments et équipements publics)
-  **QE JAR** Quartier Existant JAR (Jardins familiaux)
-  **QE REC** Quartier Existant REC (Sports et loisirs)

MAÎTRE DE L'OUVRAGE :
 Administration Communale de Préizerdaul
 3, rue de la Mairie
 L-8606 Bettborn

PROJET :
PLAN D'AMENAGEMENT PARTICULIER
QUARTIER EXISTANT
 Modification ponctuelle

DATE : juillet 2023	DESSINE : LM	CONTRÔLE : AG	ÉCHELLE : 1/10 000	FORMAT : A1	DATE INDICE :	N° INDICE :
------------------------	-----------------	------------------	-----------------------	----------------	---------------	-------------



Plan d'Aménagement Particulier - Quartier Existant

FICHER :
 WFS01.BENG.LOCAL\DATA.PAPAYA\DOSSIERS\PAG-PREIZERDAUL-18-G-582\07_MODIFICATIONS_PONCTUELLES_DU_PAG\211216_MOPO-LOG-PLA03\PARTIE_GRAPHIQUE\PAPQE\230717_PAPQE_MOPO-PG_COORDONNEE.DWG



OBJET :
TERRITOIRE COMMUNAL
PLAN DE DELIMITATION
 Version coordonnée

Numéro de Projet :
756
 Numéro de plan :
Z