

Légende Projet d'aménagement particulier
 Quartier Existant
 Règlement grand-ducal du 8 mars 2017

Fond de plan

- Parcelle cadastrale/immeuble - PCN 2019
- Surface hydrographique
- Parcelle cadastrale modifiée sous PCN 2022
- Localisation de la modification ponctuelle
- Modifications ponctuelles approuvées

PAP "Quartier existant"

- QE HAB-1 Quartier Existant HAB-1 (Habitation)
- QE MIX-v Quartier Existant MIX-v (Mixte villageoise)
- QE Um Steen Quartier Existant Um Steen
- QE MIX-r Quartier Existant MIX-r (Mixte rurale)
- QE BEP Quartier Existant BEP (Bâtiments et équipements publics)
- QE JAR Quartier Existant JAR (Jardins familiaux)
- QE REC Quartier Existant REC (Sports et loisirs)

MOPO PAPQE 19564/121C app. 13/12/2023



Plan d'Aménagement Particulier - Quartier Existant


FICHER : IFS01.BENGLLOCALDATA.PAPAYA\DOSSIERS\PAG-PRÉIZERDAUL-18-G-582\07_MODIFICATIONS PONCTUELLES DU PAG\240125_PAPQE_PG_EN VIGUEUR.DWG

MAÎTRE DE L'OUVRAGE :
 Administration Communale de Préziderdau
 3, rue de la Mairie
 L-8606 Bettborn

PROJET :
**PLAN D'AMÉNAGEMENT PARTICULIER
 QUARTIER EXISTANT**
 Plan de délimitation

DATE : Décembre 2023	DESSINE : LM	CONTRÔLE : AG	ECHELLE : 1/2500	FORMAT : A1	DATE INDICE :	N° INDICE :
-------------------------	-----------------	------------------	---------------------	----------------	---------------	-------------

 	OBJET :	BETTORN	Niveau de Plan :	756
		PLAN DE DELIMITATION En vigueur	Assessment de projet :	A

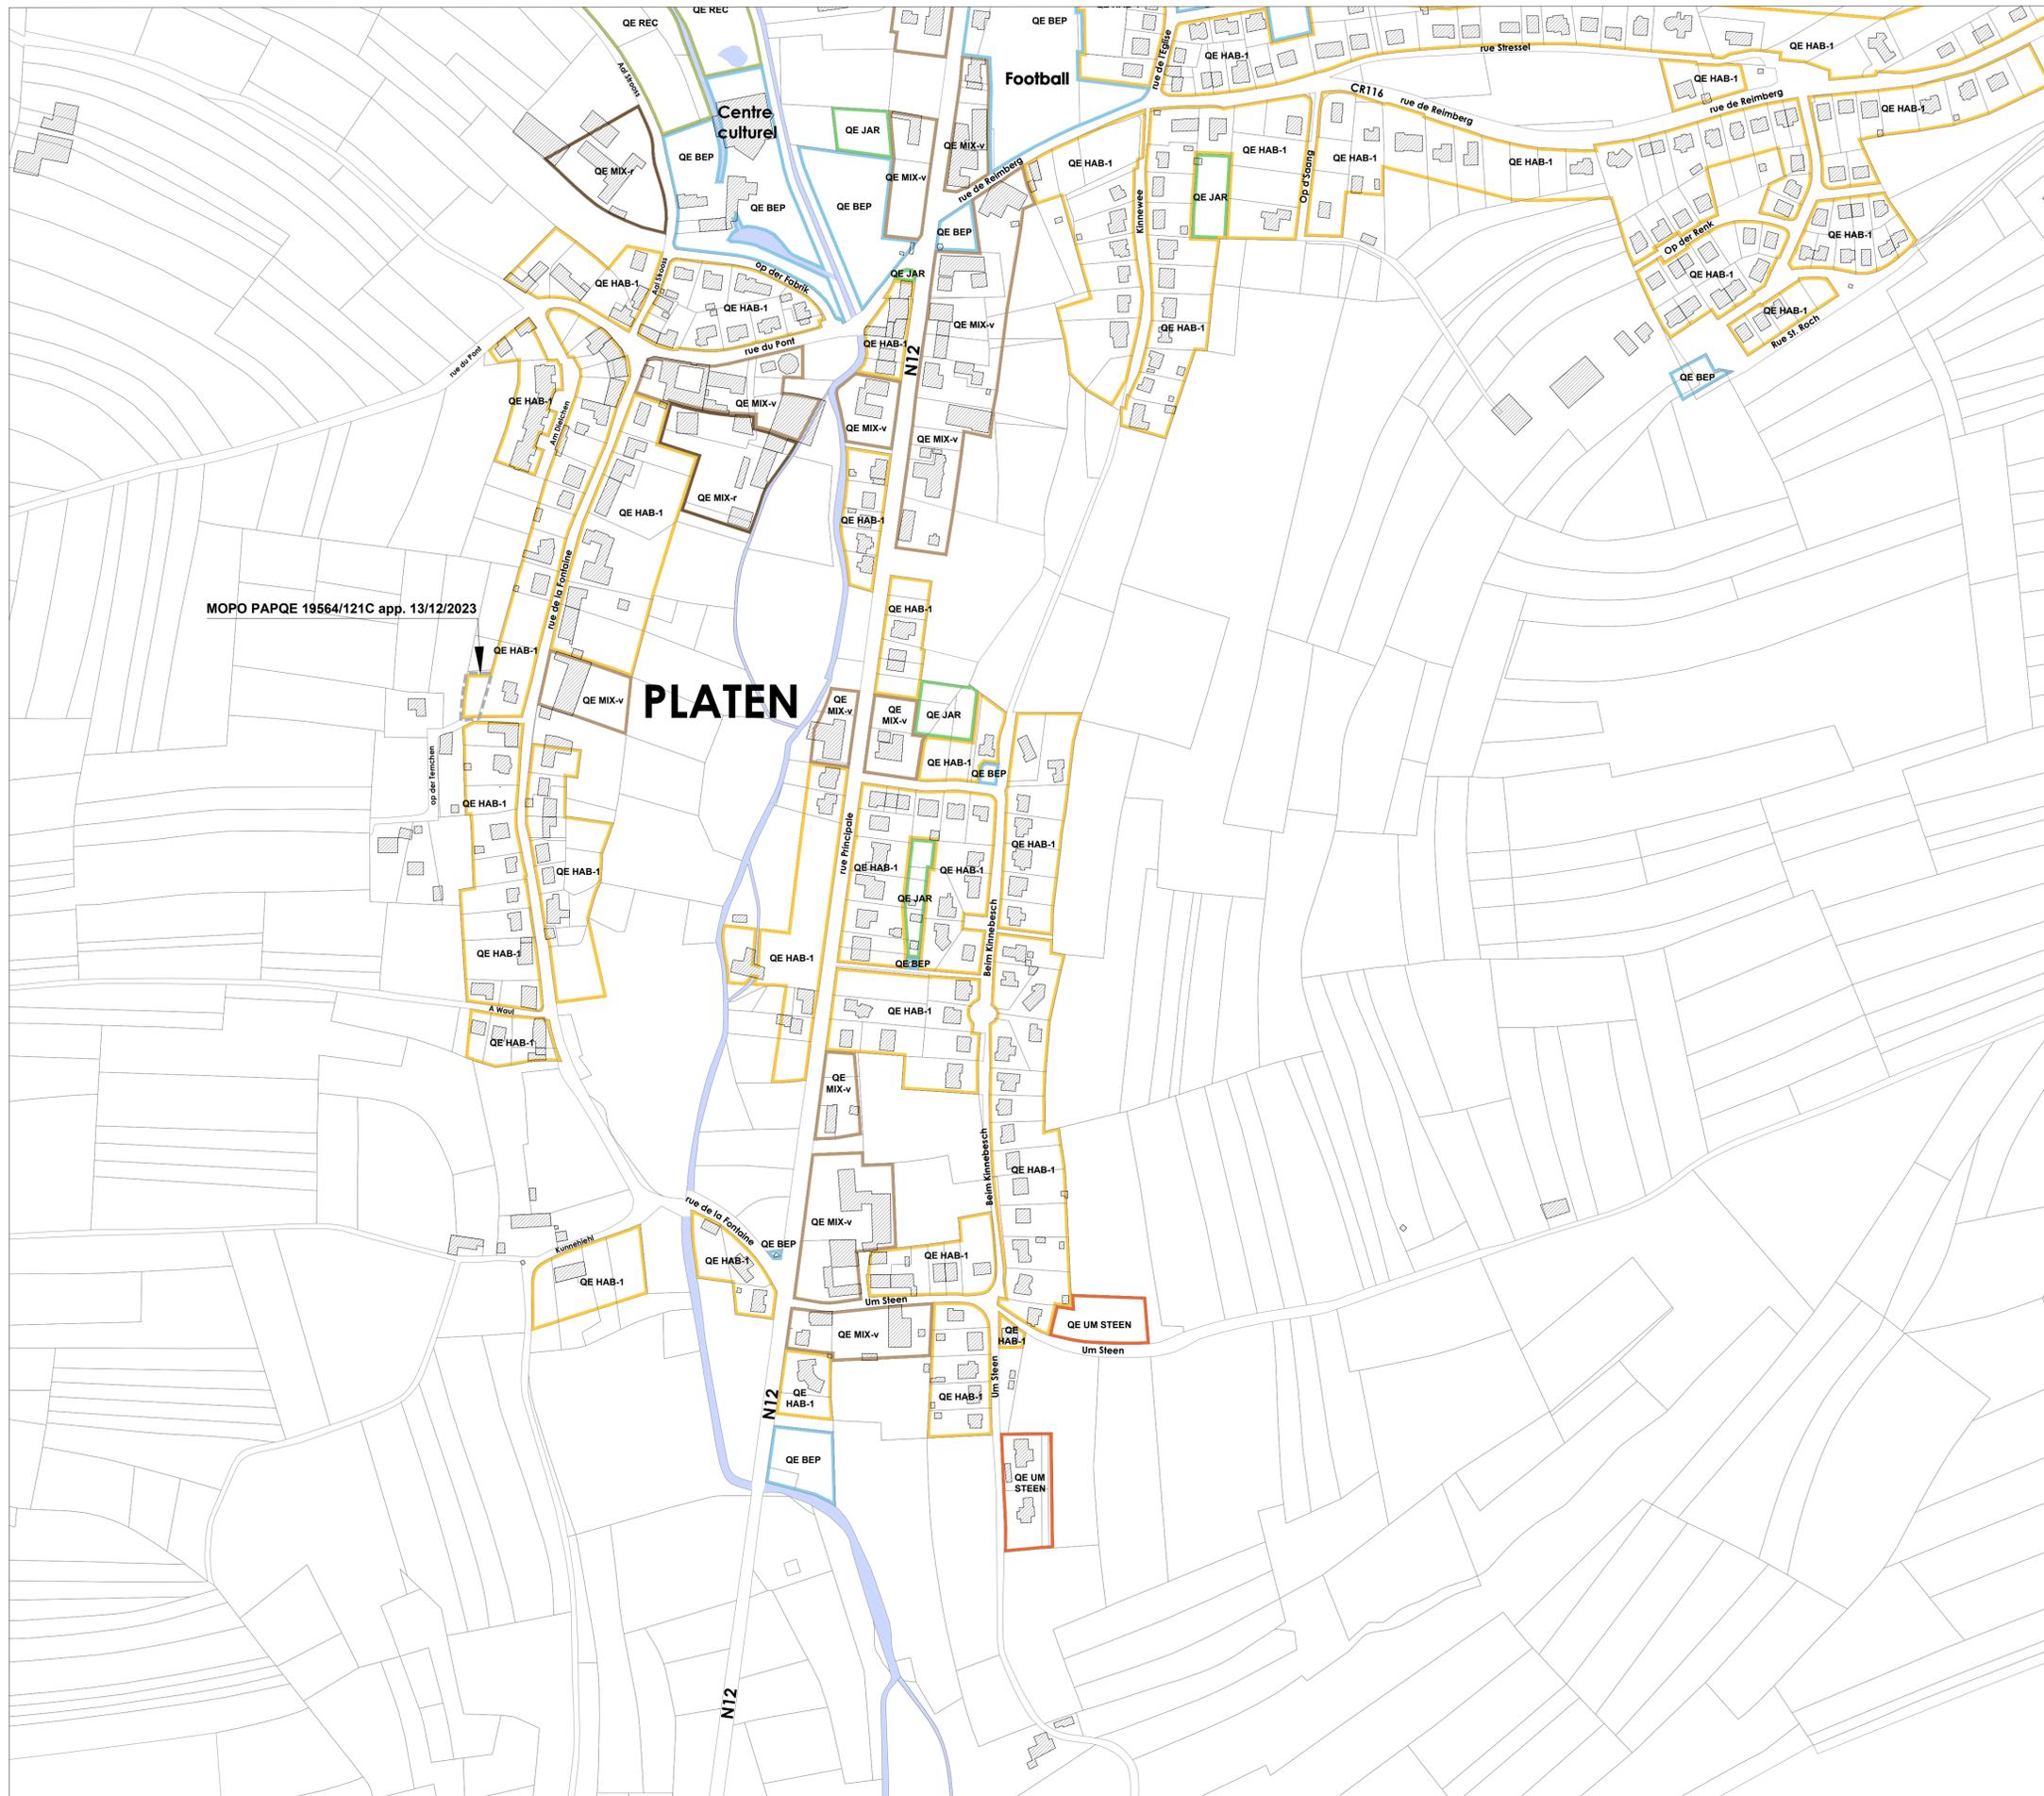

Légende Projet d'aménagement particulier
Quartier Existant
 Règlement grand-ducal du 8 mars 2017

Fond de plan

- Parcelle cadastrale/immeuble - PCN 2019
- Surface hydrographique
- Parcelle cadastrale modifiée sous PCN 2022
- Localisation de la modification ponctuelle
- Modifications ponctuelles approuvées

PAP "Quartier existant"

- Quartier Existant HAB-1 (Habitation)
- Quartier Existant MIX-v (Mixte villageoise)
- Quartier Existant Um Steen
- Quartier Existant MIX-r (Mixte rurale)
- Quartier Existant BEP (Bâtiments et équipements publics)
- Quartier Existant JAR (Jardins familiaux)
- Quartier Existant REC (Sports et loisirs)

MOPO PAPQE 19564/121C app. 13/12/2023

PLATEN

MAÎTRE DE L'OUVRAGE :
 Administration Communale de Préziderdau
 3, rue de la Mairie
 L-8606 Bettborn

PROJET :
PLAN D'AMENAGEMENT PARTICULIER
QUARTIER EXISTANT
 Plan de délimitation

DATE : Décembre 2023	DESSINE : LM	CONTRÔLE : AG	ECHELLE : 1/2500	FORMAT : A1	DATE INDICE :	N° INDICE :
-------------------------	-----------------	------------------	---------------------	----------------	---------------	-------------



Plan d'Aménagement Particulier - Quartier Existant

FICHER :
 WFS01.BENGLLOCALDATA.PAPAYA\DOSSIERS\PAG-PRÉZIDERDAUL-18-G-582107.MODIFICATIONS PONCTUELLES DU PAG\240125_PAPQE_PG_EN VIGUEUR.DWG




OBJET : PLATEN	Nombre de Plans: 756
PLAN DE DELIMITATION En vigueur	Assessment de projet : A'

Fond de plan

-  Parcellaire cadastrale/immeuble - PCN 2019
-  Surface hydrographique
-  Parcelle cadastrale modifiée sous PCN 2022
-  Localisation de la modification ponctuelle
-  Modifications ponctuelles approuvées

PAP "Quartier existant"

-  QE HAB-1 Quartier Existant HAB-1 (Habitation)
-  QE MIX-v Quartier Existant MIX-v (Mixte villageoise)
-  QE Um Steen Quartier Existant Um Steen
-  QE MIX-r Quartier Existant MIX-r (Mixte rurale)
-  QE BEP Quartier Existant BEP (Bâtiments et équipements publics)
-  QE JAR Quartier Existant JAR (Jardins familiaux)
-  QE REC Quartier Existant REC (Sports et loisirs)

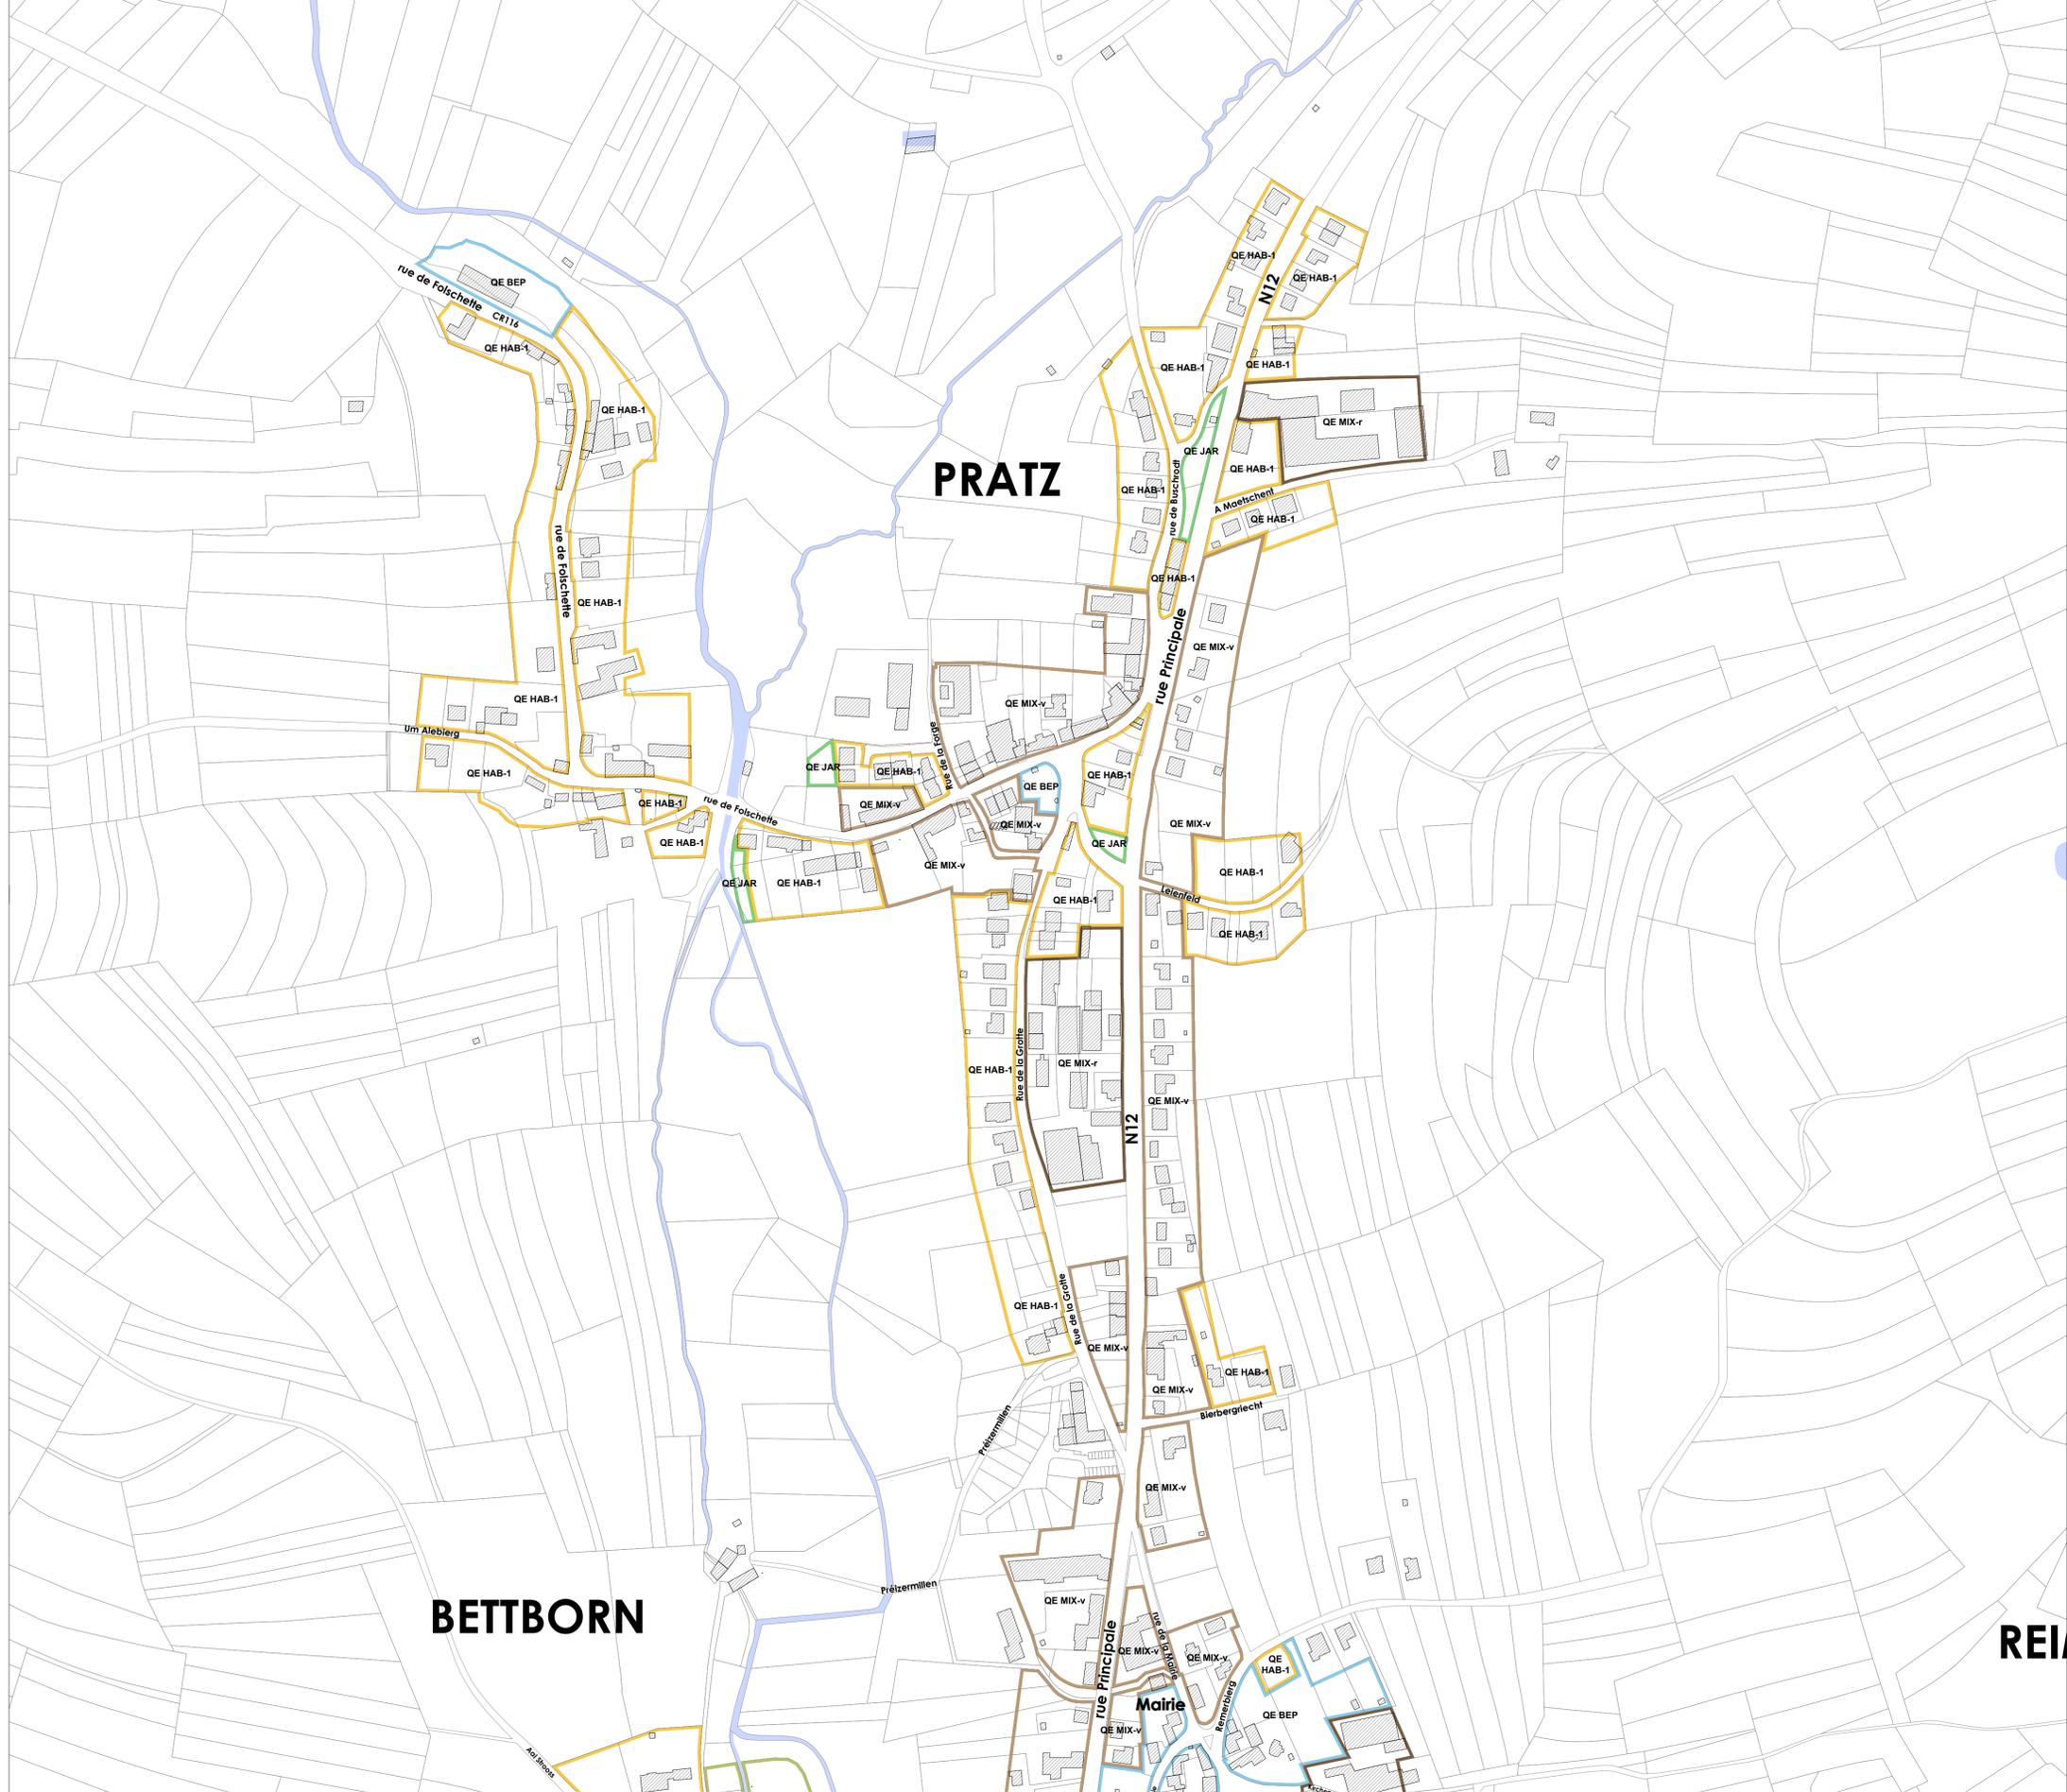

MAÎTRE DE L'OUVRAGE :
 Administration Communale de Prézerdaul
 3, rue de la Mairie
 L-8606 Bettborn

PROJET :
 PLAN D'AMÉNAGEMENT PARTICULIER
 QUARTIER EXISTANT
 Plan de délimitation

DATE : Décembre 2023	DESSINE : LM	CONTRÔLE : AG	ECHELLE : 1/2500	FORMAT : A1	DATE INDICE :	N° INDICE :
-------------------------	-----------------	------------------	---------------------	----------------	---------------	-------------



Plan d'Aménagement Particulier - Quartier Existant

FICHER : VFS01.BENGLLOCALDATA.PAPAYA\DOSSIERS\PAG-PRÉZERDAUL-18-G-58207.MODIFICATIONS PONCTUELLES DU PAG\240125.PAPOE_PG_EN VIGUEUR.DWG




OBJET :	PRATZ	Nombres de Plans :	756
	PLAN DE DELIMITATION En vigueur	Nombres de Projets :	B

Fond de plan

-  Parcelle cadastrale/immeuble - PCN 2019
-  Surface hydrographique
-  Parcelle cadastrale modifiée sous PCN 2022
-  Localisation de la modification ponctuelle
-  Modifications ponctuelles approuvées

PAP "Quartier existant"

-  QE HAB-1 Quartier Existant HAB-1 (Habitation)
-  QE MIX-v Quartier Existant MIX-v (Mixte villageoise)
-  QE Um Steen Quartier Existant Um Steen
-  QE MIX-r Quartier Existant MIX-r (Mixte rurale)
-  QE BEP Quartier Existant BEP (Bâtiments et équipements publics)
-  QE JAR Quartier Existant JAR (Jardins familiaux)
-  QE REC Quartier Existant REC (Sports et loisirs)

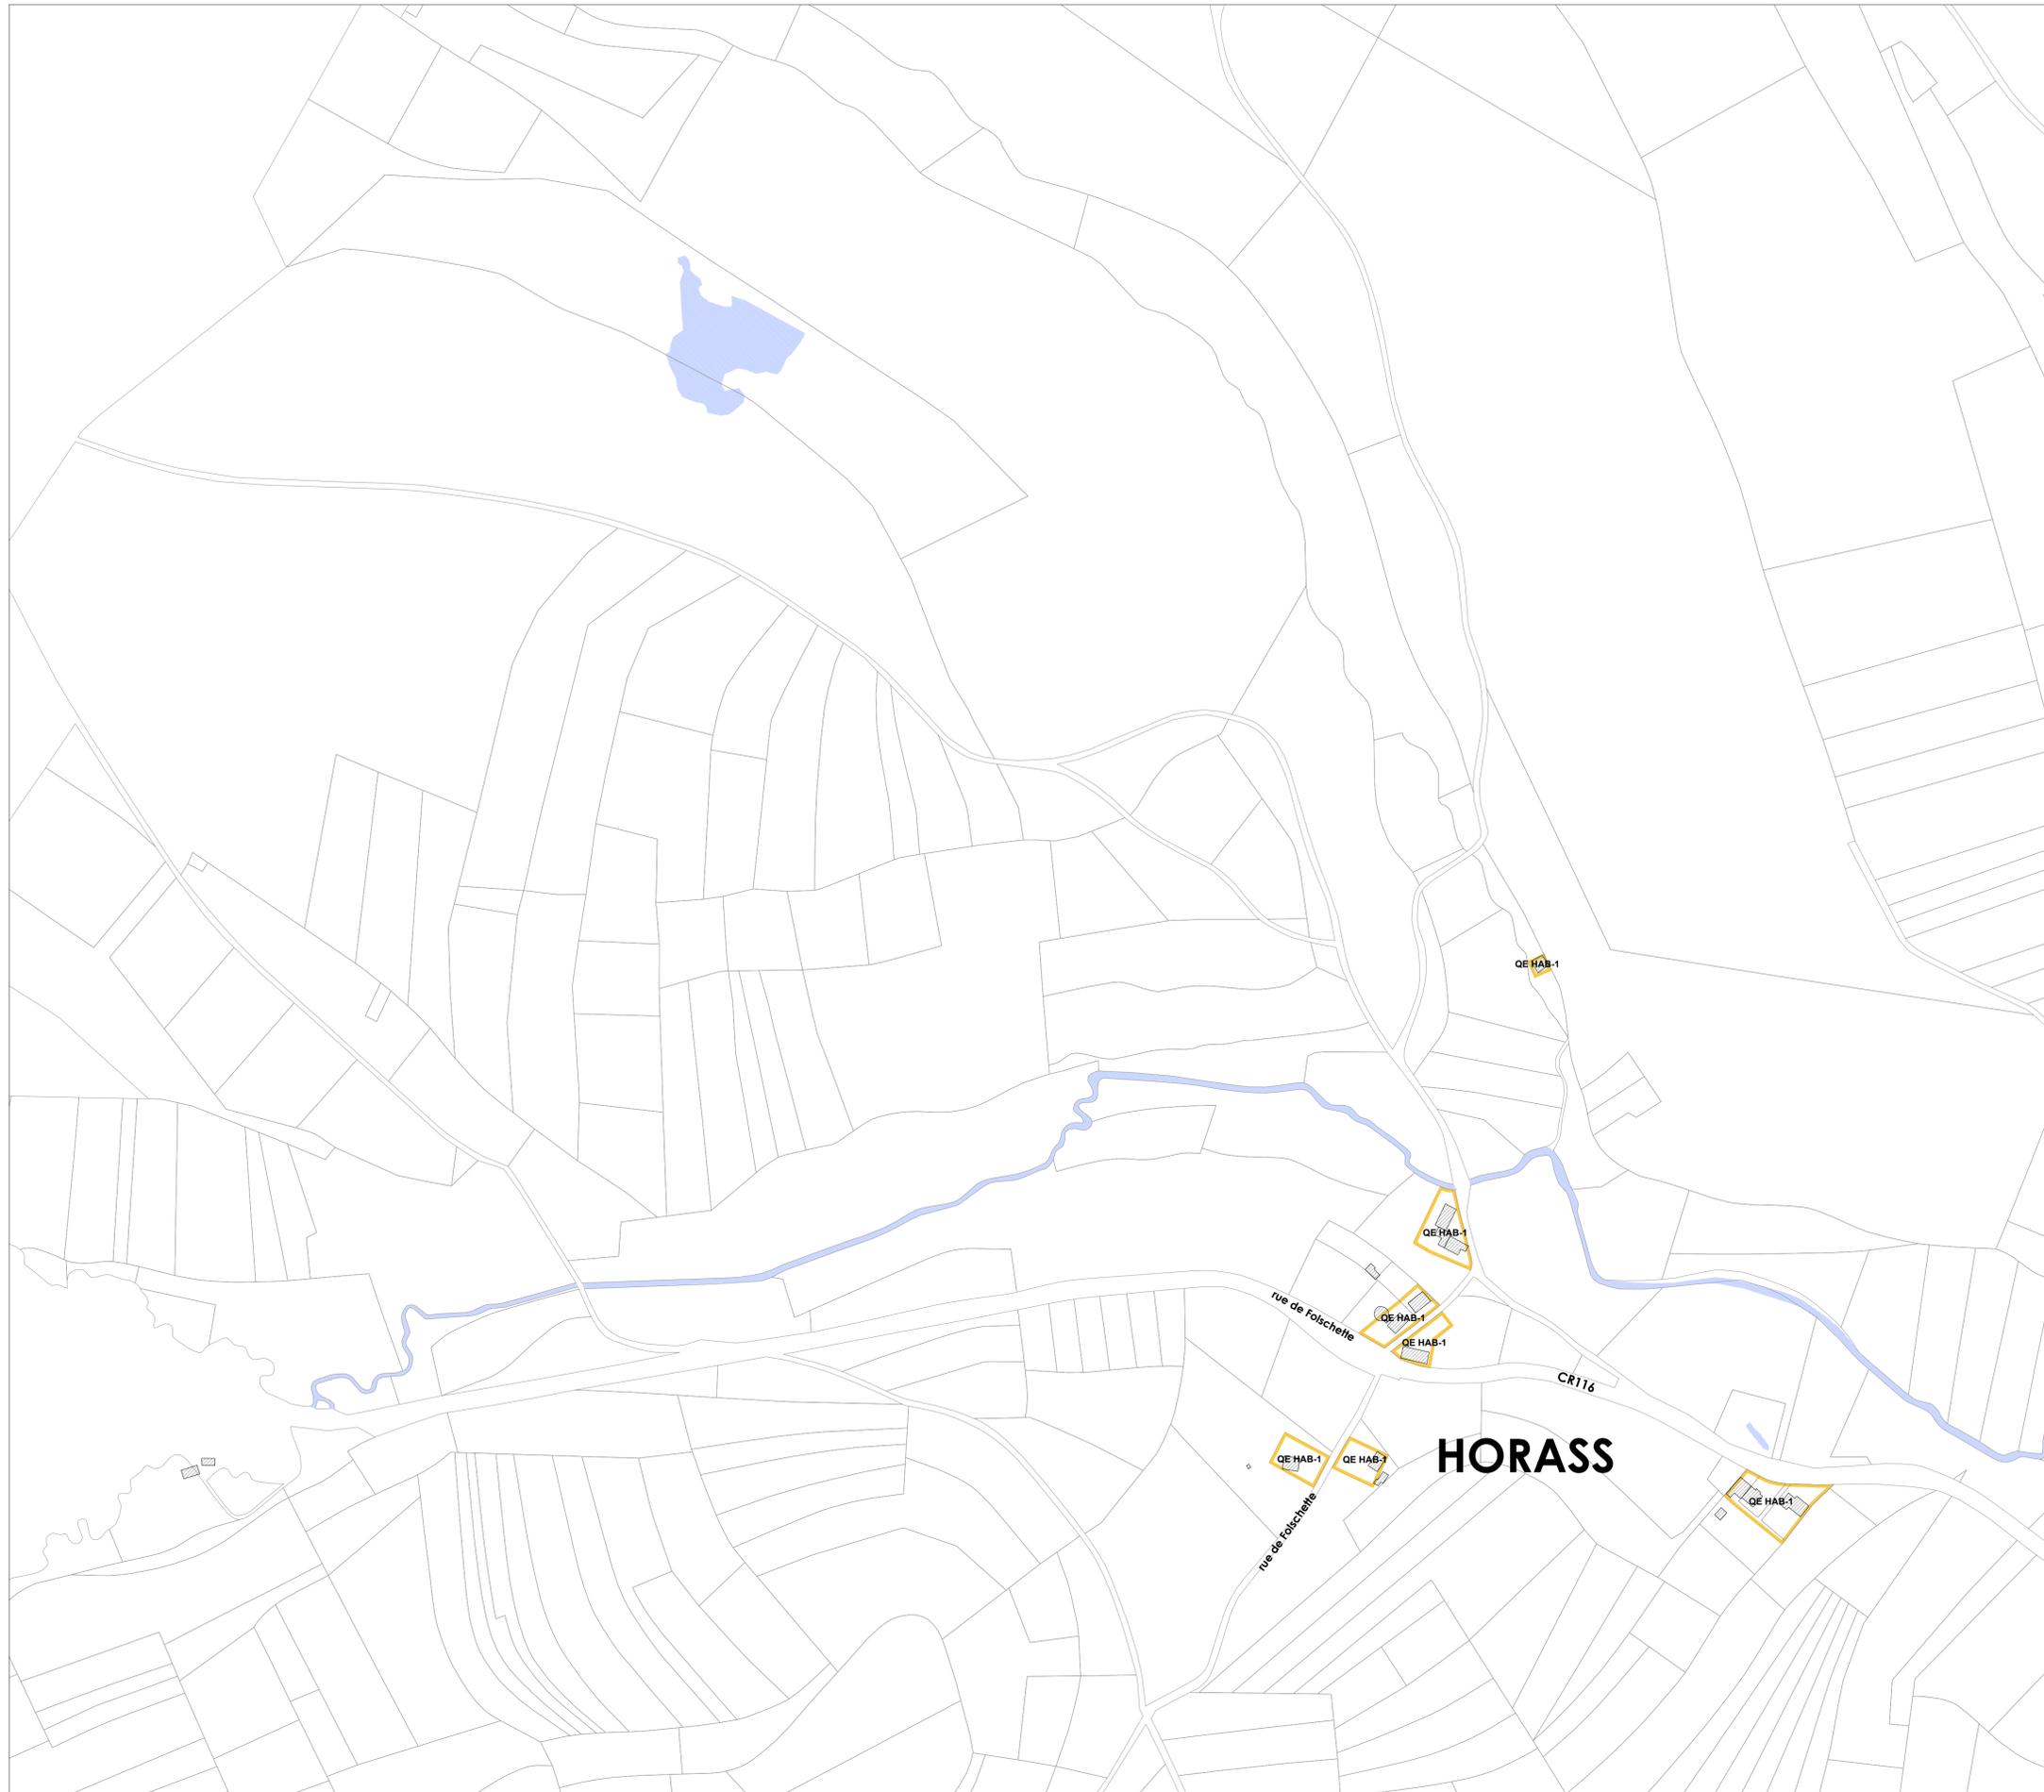

MAÎTRE DE L'OUVRAGE :
 Administration Communale de Prézersdaul
 3, rue de la Mairie
 L-8606 Bettborn

PROJET :
 PLAN D'AMENAGEMENT PARTICULIER
 QUARTIER EXISTANT
 Plan de délimitation

DATE : Décembre 2023	DESSINE : LM	CONTRÔLE : AG	ECHELLE : 1/2500	FORMAT : A1	DATE INDICE :	N° INDICE :
-------------------------	-----------------	------------------	---------------------	----------------	---------------	-------------




Plan d'Aménagement Particulier - Quartier Existant

FICHER :
 I:\FS01.BENGLLOCALDATA\PAPAYA\DOSSIERS\PAG-PRÉZERSDAUL-18-G-582107_MODIFICATIONS PONCTUELLES DU PAG\240125_PAPQE_PG_EN VIGUEUR.DWG



OBJET : HORASS PLAN DE DELIMITATION En vigueur	Numéro de Plan : 756
	Assessment de projet : Nombre de plans : B'

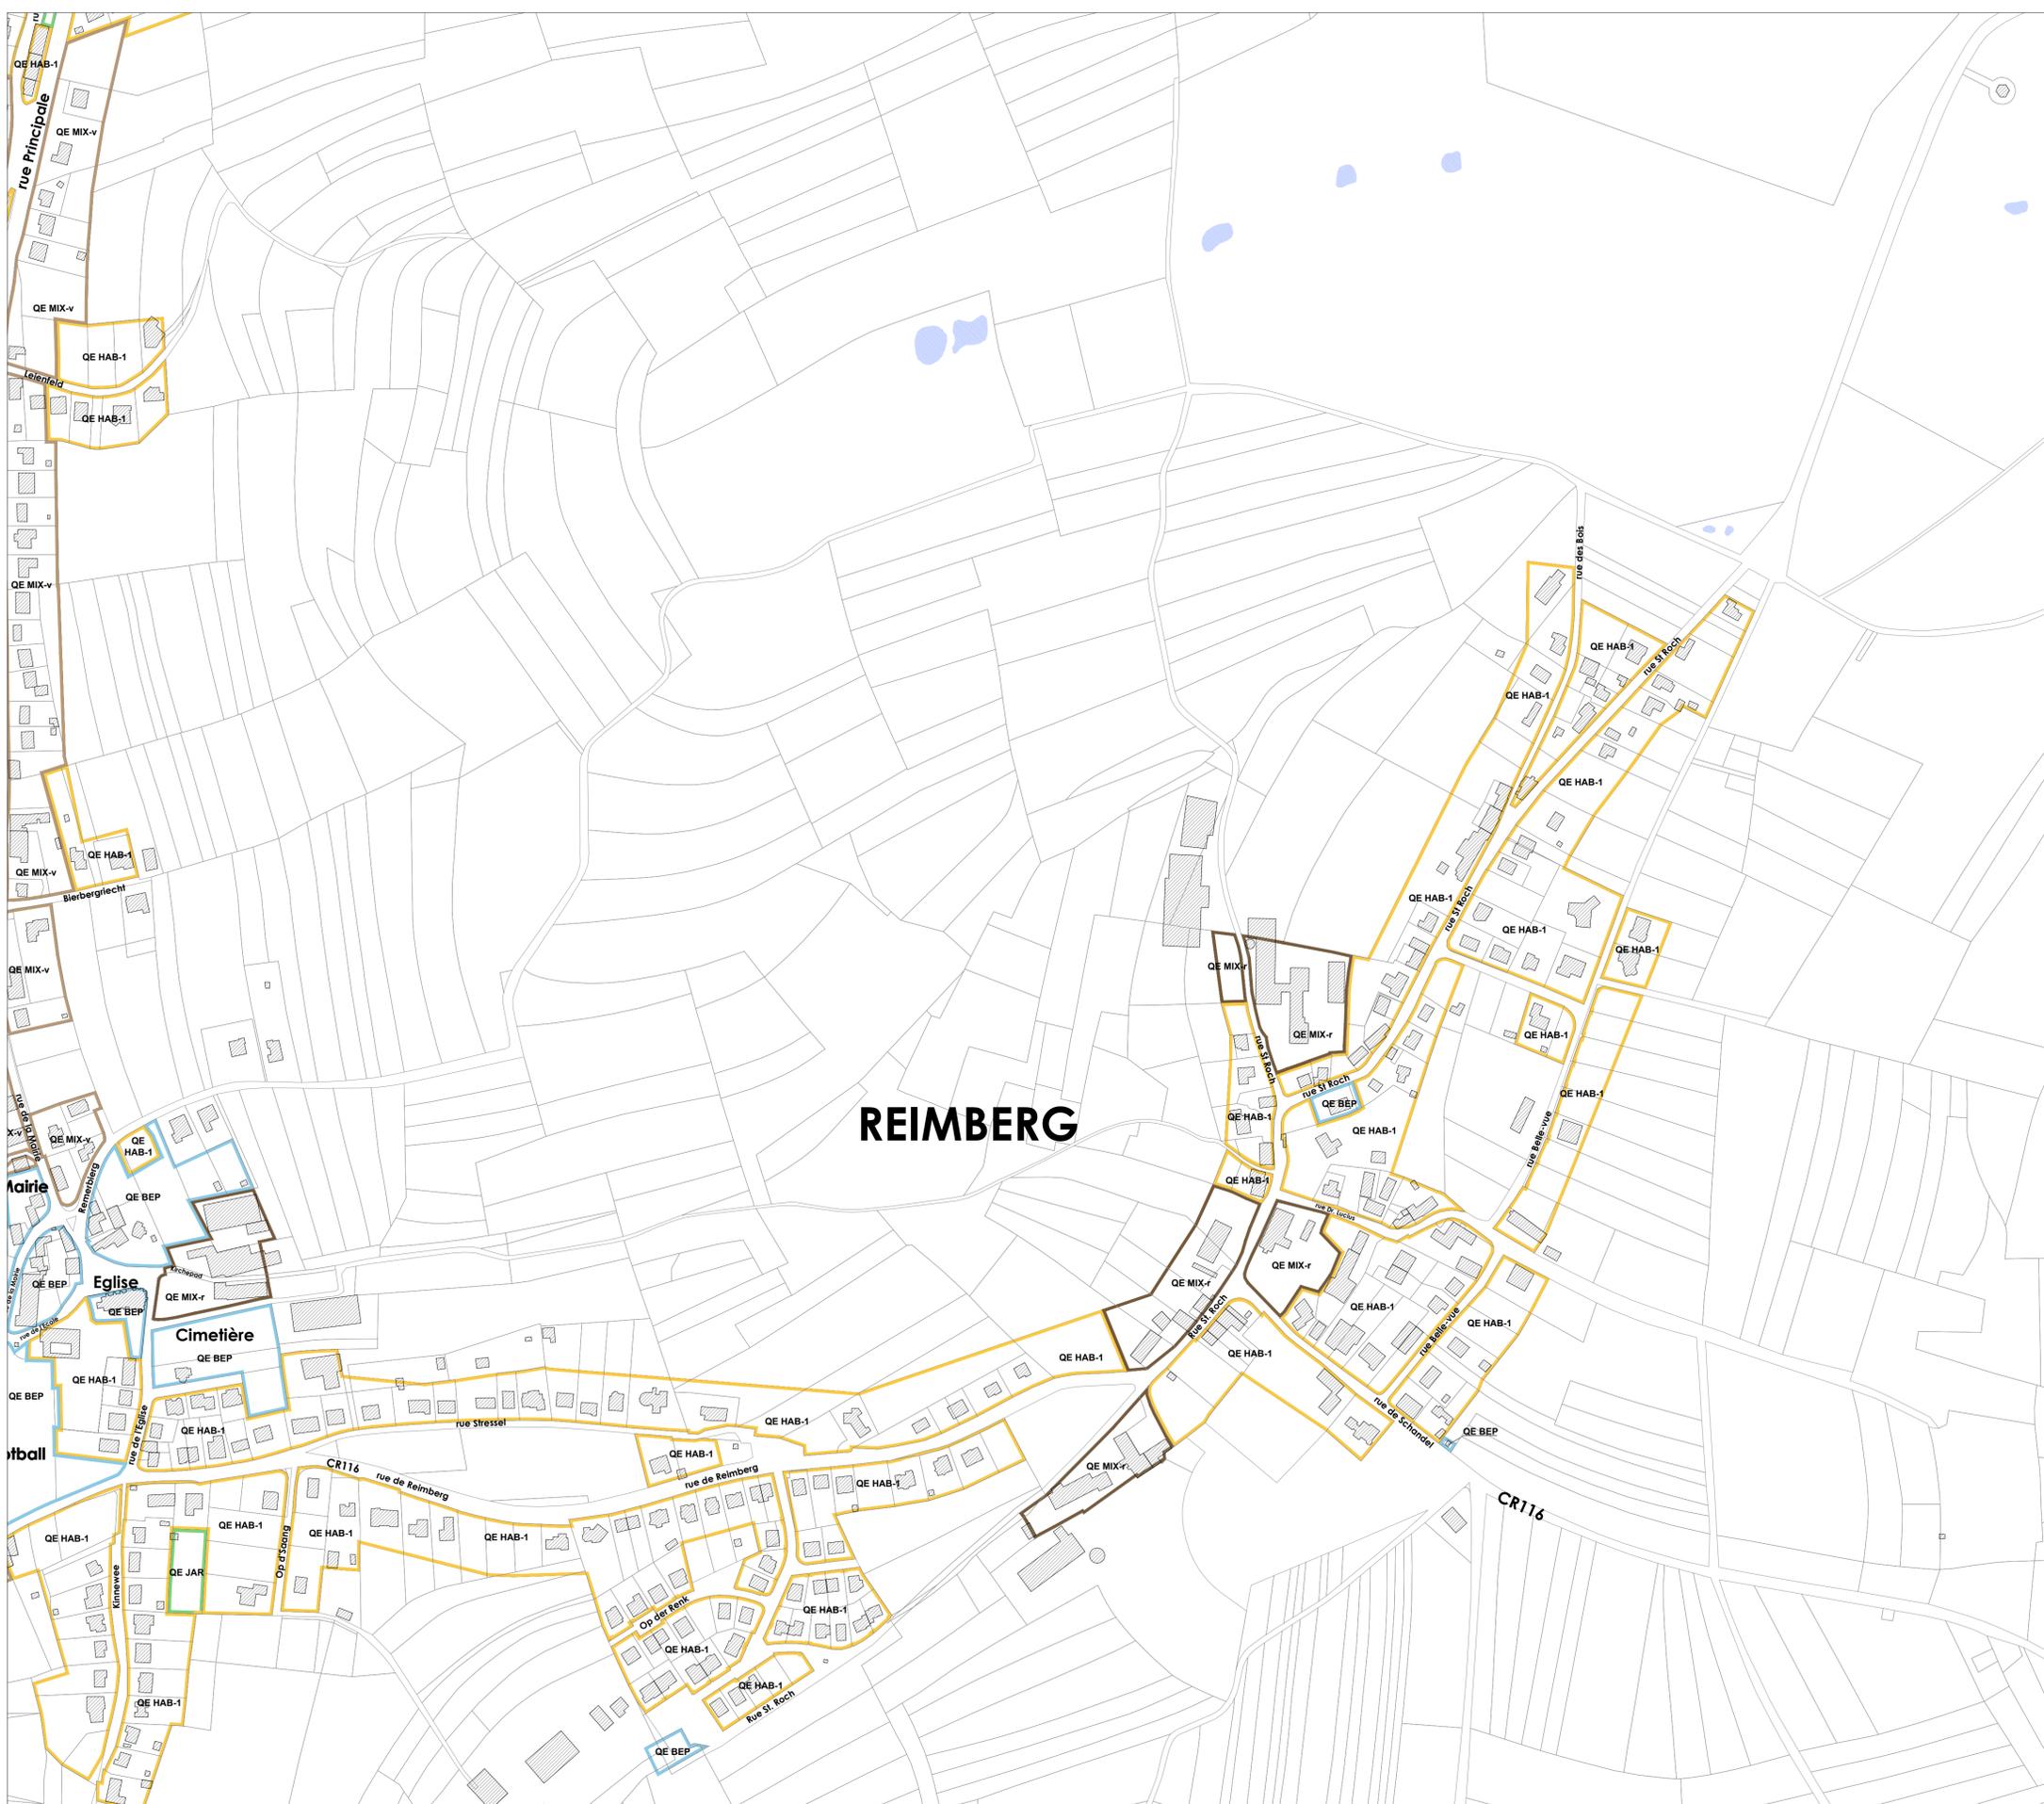

Légende Projet d'aménagement particulier
Quartier Existant
 Règlement grand-ducal du 8 mars 2017

Fond de plan

-  Parcelle cadastrale/immeuble - PCN 2019
-  Surface hydrographique
-  Parcelle cadastrale modifiée sous PCN 2022
-  Localisation de la modification ponctuelle
-  Modifications ponctuelles approuvées


PAP "Quartier existant"

-  Quartier Existant HAB-1 (Habitation)
-  Quartier Existant MIX-v (Mixte villageoise)
-  Quartier Existant Um Steen
-  Quartier Existant MIX-r (Mixte rurale)
-  Quartier Existant BEP (Bâtiments et équipements publics)
-  Quartier Existant JAR (Jardins familiaux)
-  Quartier Existant REC (Sports et loisirs)

MAÎTRE DE L'OUVRAGE :
 Administration Communale de Préziderdau
 3, rue de la Mairie
 L-8606 Bettborn

PROJET :
PLAN D'AMÉNAGEMENT PARTICULIER
QUARTIER EXISTANT
 Plan de délimitation

DATE :	DESSINE :	CONTRÔLE :	ECHELLE :	FORMAT :	DATE INDICE :	N° INDICE :
Décembre 2023	LM	AG	1/2500	A1		

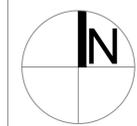


Plan d'Aménagement Particulier - Quartier Existant

FICHER :
 WFS01.BENG.LOCAL.DATA.PAPAYA\DOSSIERS\PAG-PRÉZIDERDAUL-18-G-582107_MODIFICATIONS PONCTUELLES DU PAG\240125_PAPQE_PG_EN VIGUEUR.DWG



OBJET :		Niveau de Plan :	
REIMBERG		756	
PLAN DE DELIMITATION		Assessment de projet	
En vigueur		Niveau de plan	
		C	

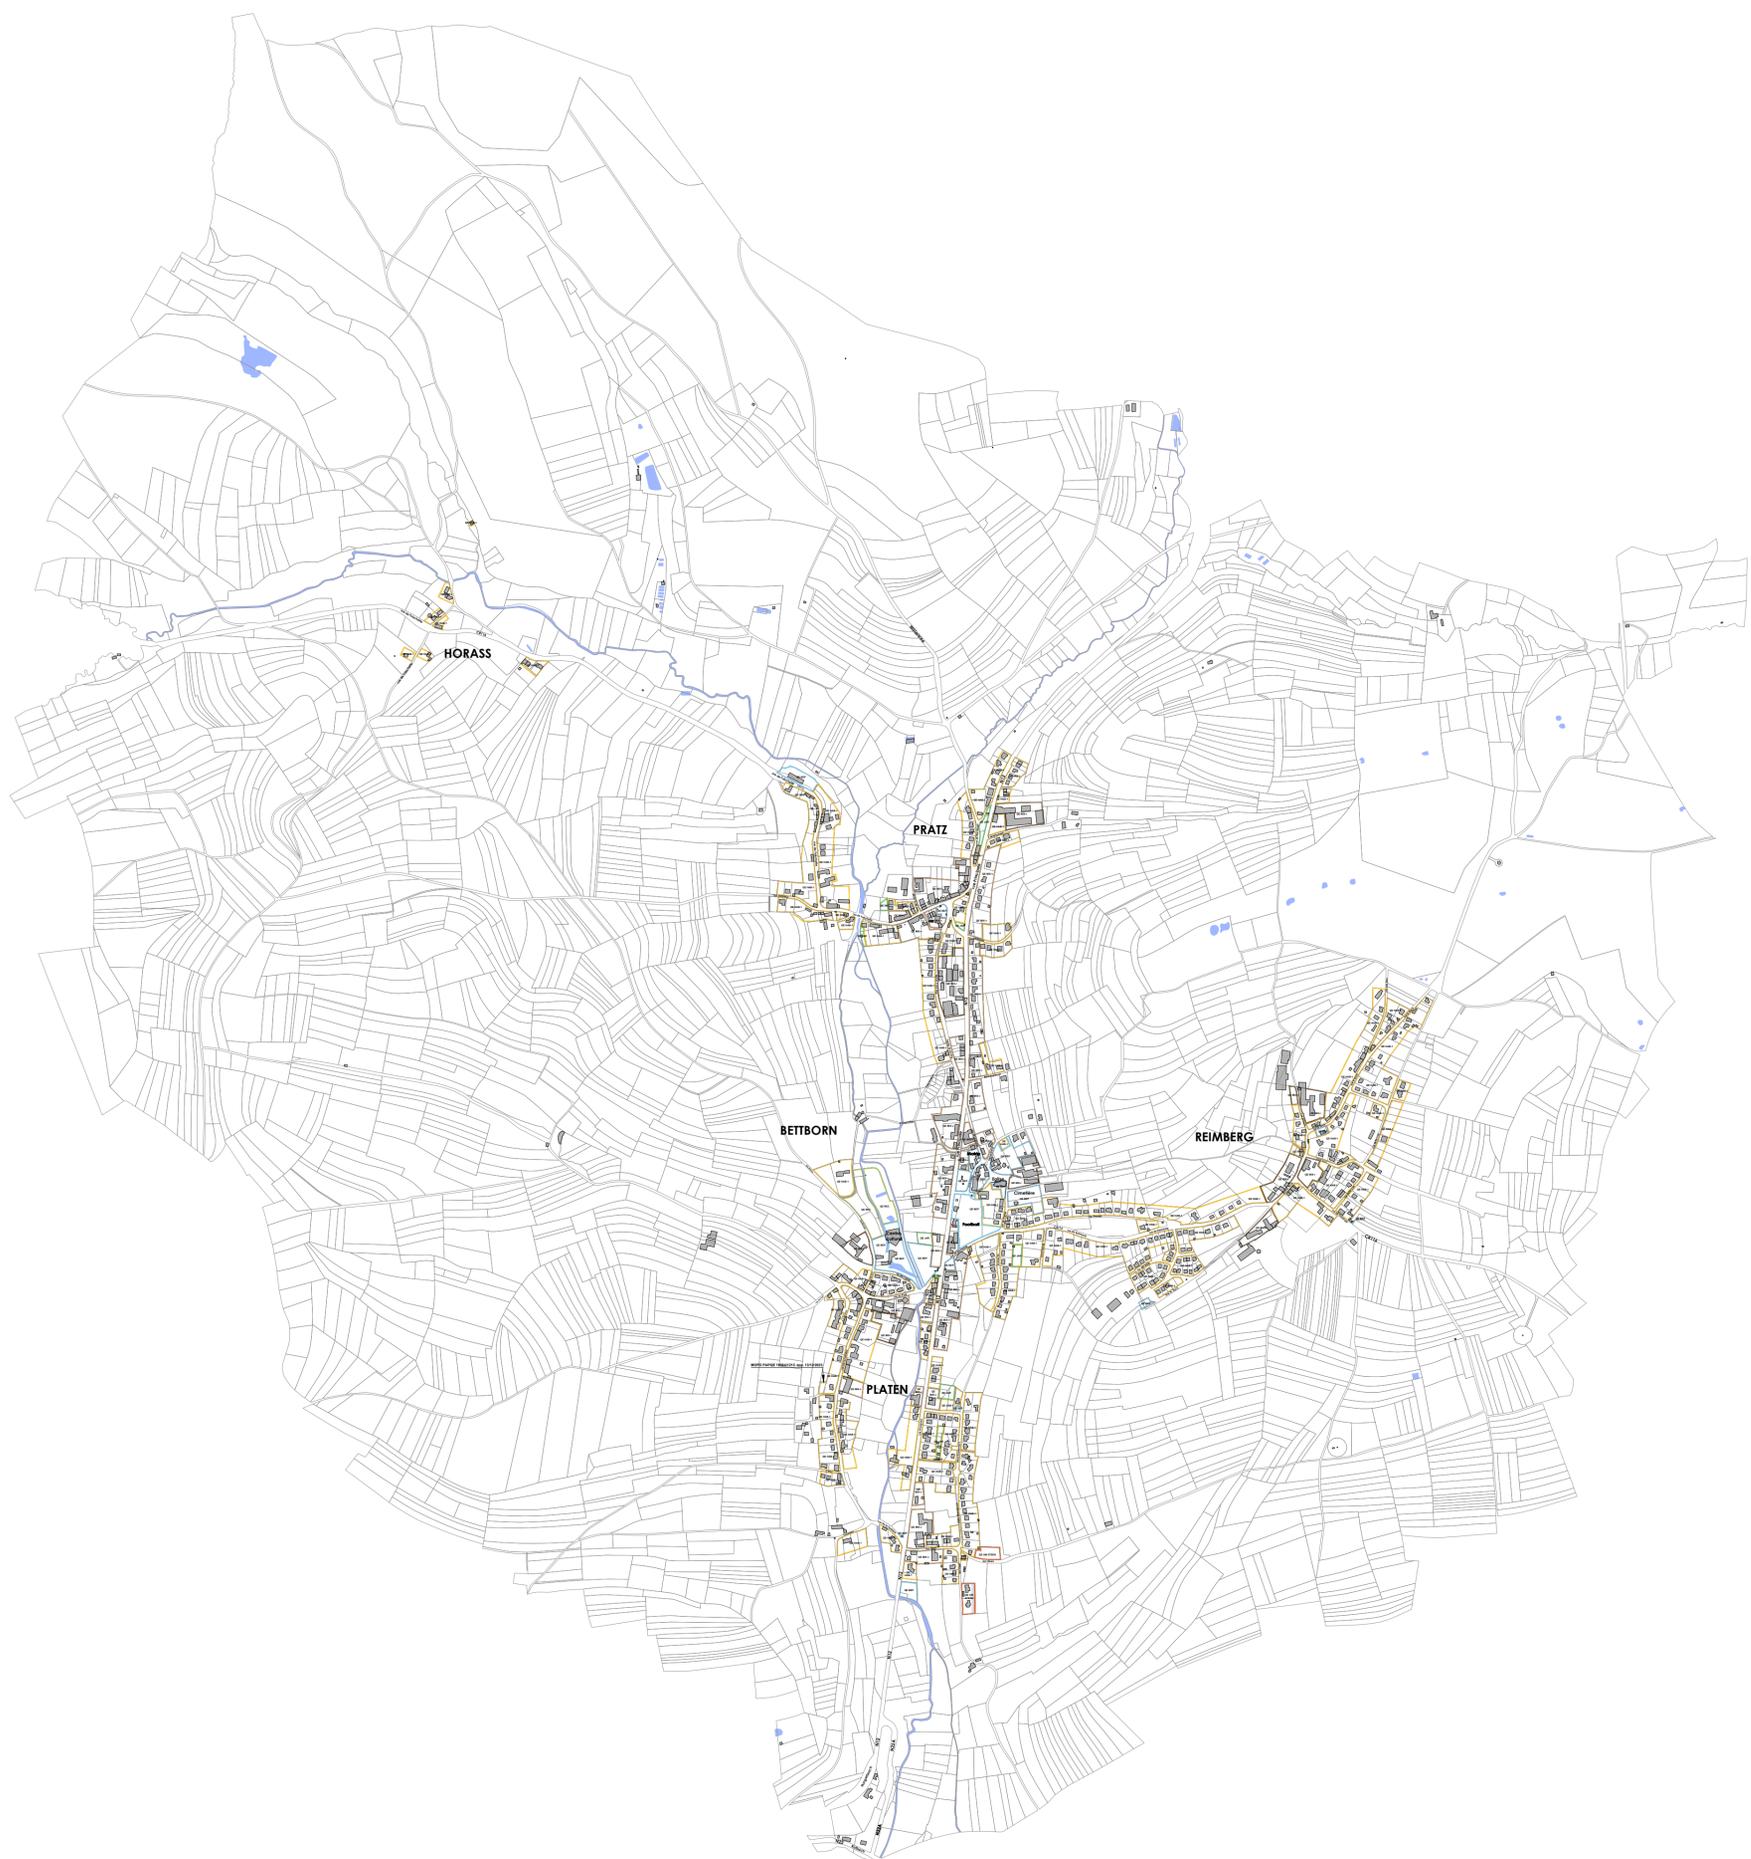

Légende Projet d'aménagement particulier
Quartier Existant
 Règlement grand-ducal du 8 mars 2017

Fond de plan

- Parcellaire cadastrale/immeuble - PCN 2019
- Surface hydrographique
- Parcelle cadastrale modifiée sous PCN 2022
- Localisation de la modification ponctuelle
- Modifications ponctuelles approuvées


PAP "Quartier existant"

- QE HAB-1** Quartier Existant HAB-1 (Habitation)
- QE MIX-v** Quartier Existant MIX-v (Mixte villageoise)
- QE Um Steen** Quartier Existant Um Steen
- QE MIX-r** Quartier Existant MIX-r (Mixte rurale)
- QE BEP** Quartier Existant BEP (Bâtiments et équipements publics)
- QE JAR** Quartier Existant JAR (Jardins familiaux)
- QE REC** Quartier Existant REC (Sports et loisirs)

MAÎTRE DE L'OUVRAGE :
Administration Communale de Prézidau
 3, rue de la Mairie
 L-8606 Bettborn

PROJET :
PLAN D'AMENAGEMENT PARTICULIER
QUARTIER EXISTANT
 Plan de délimitation

DATE : Décembre 2023	DESSINE : LM	CONTRÔLE : AG	ECHELLE : 1/10 000	FORMAT : A1	DATE INDICE :	N° INDICE :
-------------------------	-----------------	------------------	-----------------------	----------------	---------------	-------------

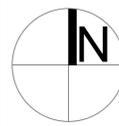

Plan d'Aménagement Particulier - Quartier Existant

FICHER :
 WFS01.BENG.LOCALDATA.PAPAYA\DOSSIERS\PAG-PRÉZIDAU-18-G-582\07_MODIFICATIONS PONCTUELLES DU PAG240125_PAPQE_PG_EN VIGUEUR.DWG



OBJET : TERRITOIRE COMMUNAL	Numéro de Projet : 756
PLAN DE DELIMITATION En vigueur	Assurance de projet : Numéro de plan : Z