


LEGENDE

Limites administratives


— — — Limite communale

Zone superposées PAG

 Zone soumise à un plan d'aménagement particulier "nouveau quartier"


 Zone d'aménagement différé

Infrastructures

 Réseau d'assainissement


 Réseau viaire


Archéologie

 Terrain avec vestiges archéologiques connus

Topographie

- - - - - Courbes de niveau

 Cours d'eau

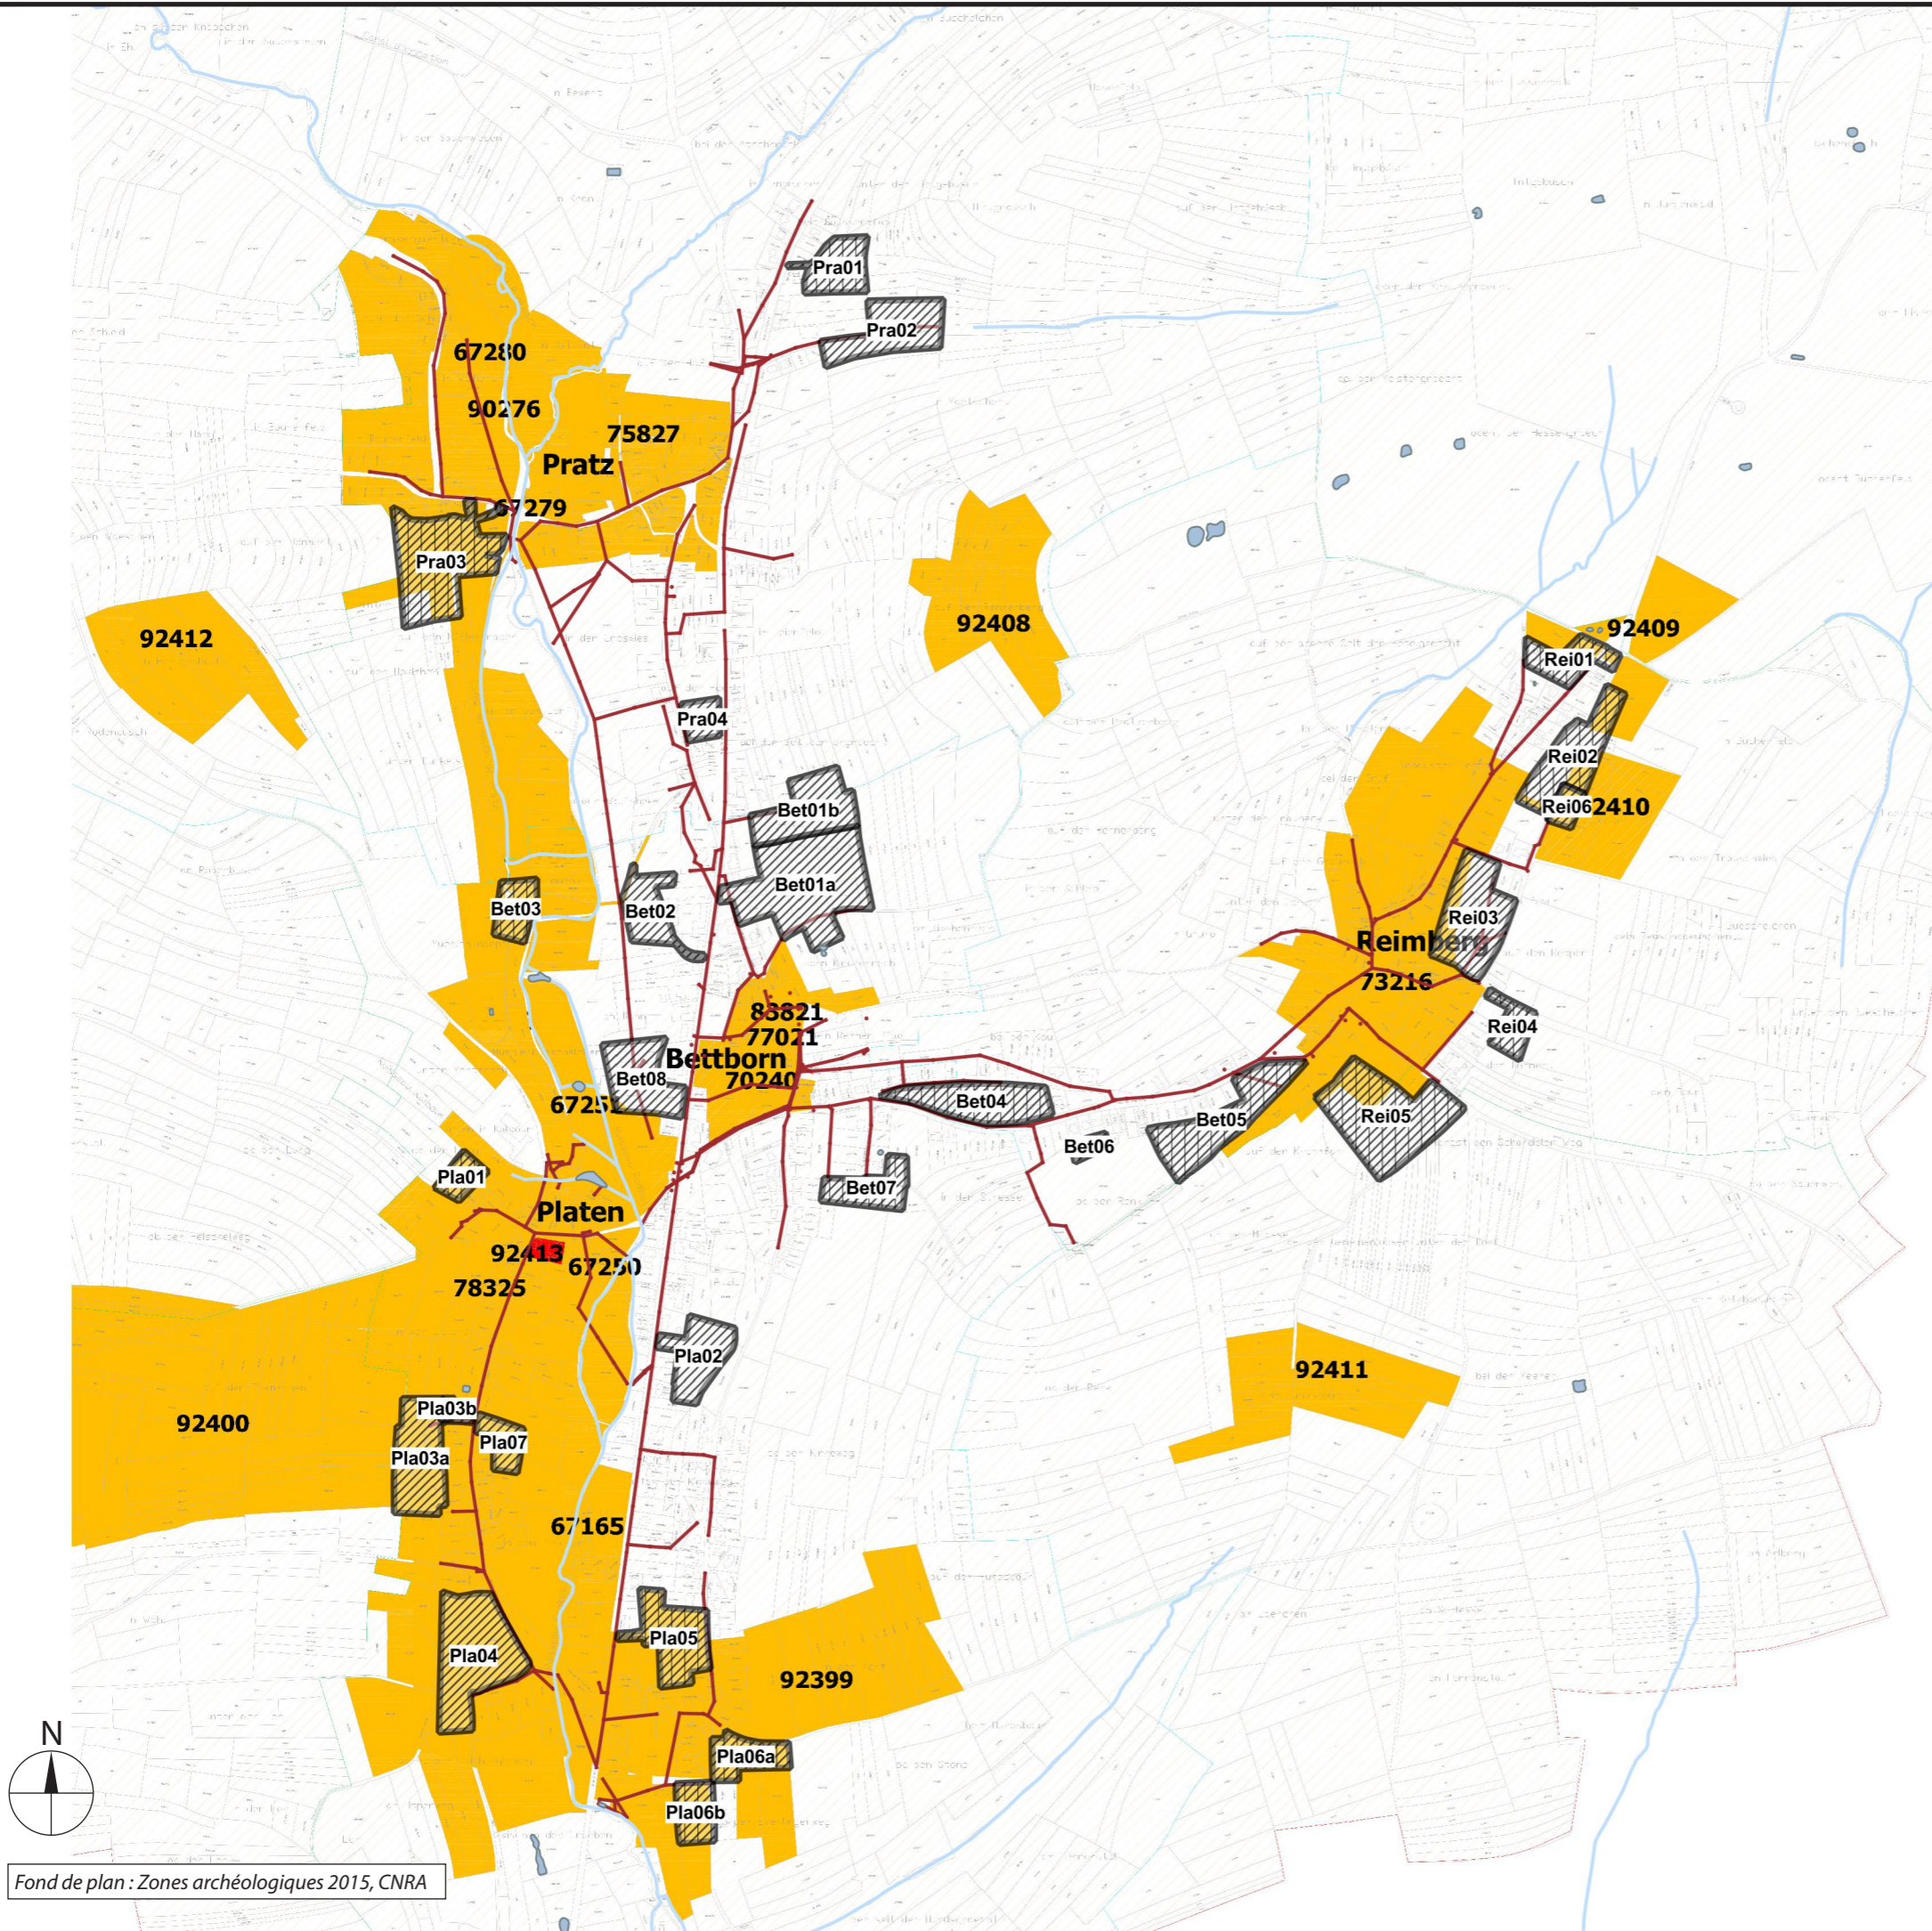

Fond de plan : Zones archéologiques 2015, CNRA

PAG PREIZERDAUL - Etude préparatoire

Schémas directeurs

Localisation - zones archéologiques

Echelle: 1/10000
Date: 11-11-2020 Dessin: PV

