


Légende Projet d'aménagement particulier
 Quartier Existant
 Règlement grand-ducal du 8 mars 2017

Fond de plan

-  Parcelaire cadastrale/immeuble PCN 2019
-  Surface hydrographique

PAP "Quartier existant"

-  Quartier Existant HAB-1 (Habitation)
-  Quartier Existant MIX-v (Mixte villageoise)
-  Quartier Existant Um Steen
-  Quartier Existant MIX-r (Mixte rurale)
-  Quartier Existant BEP (Bâtiments et équipements publics)
-  Quartier Existant JAR (Jardins familiaux)
-  Quartier Existant REC (Sports et loisirs)

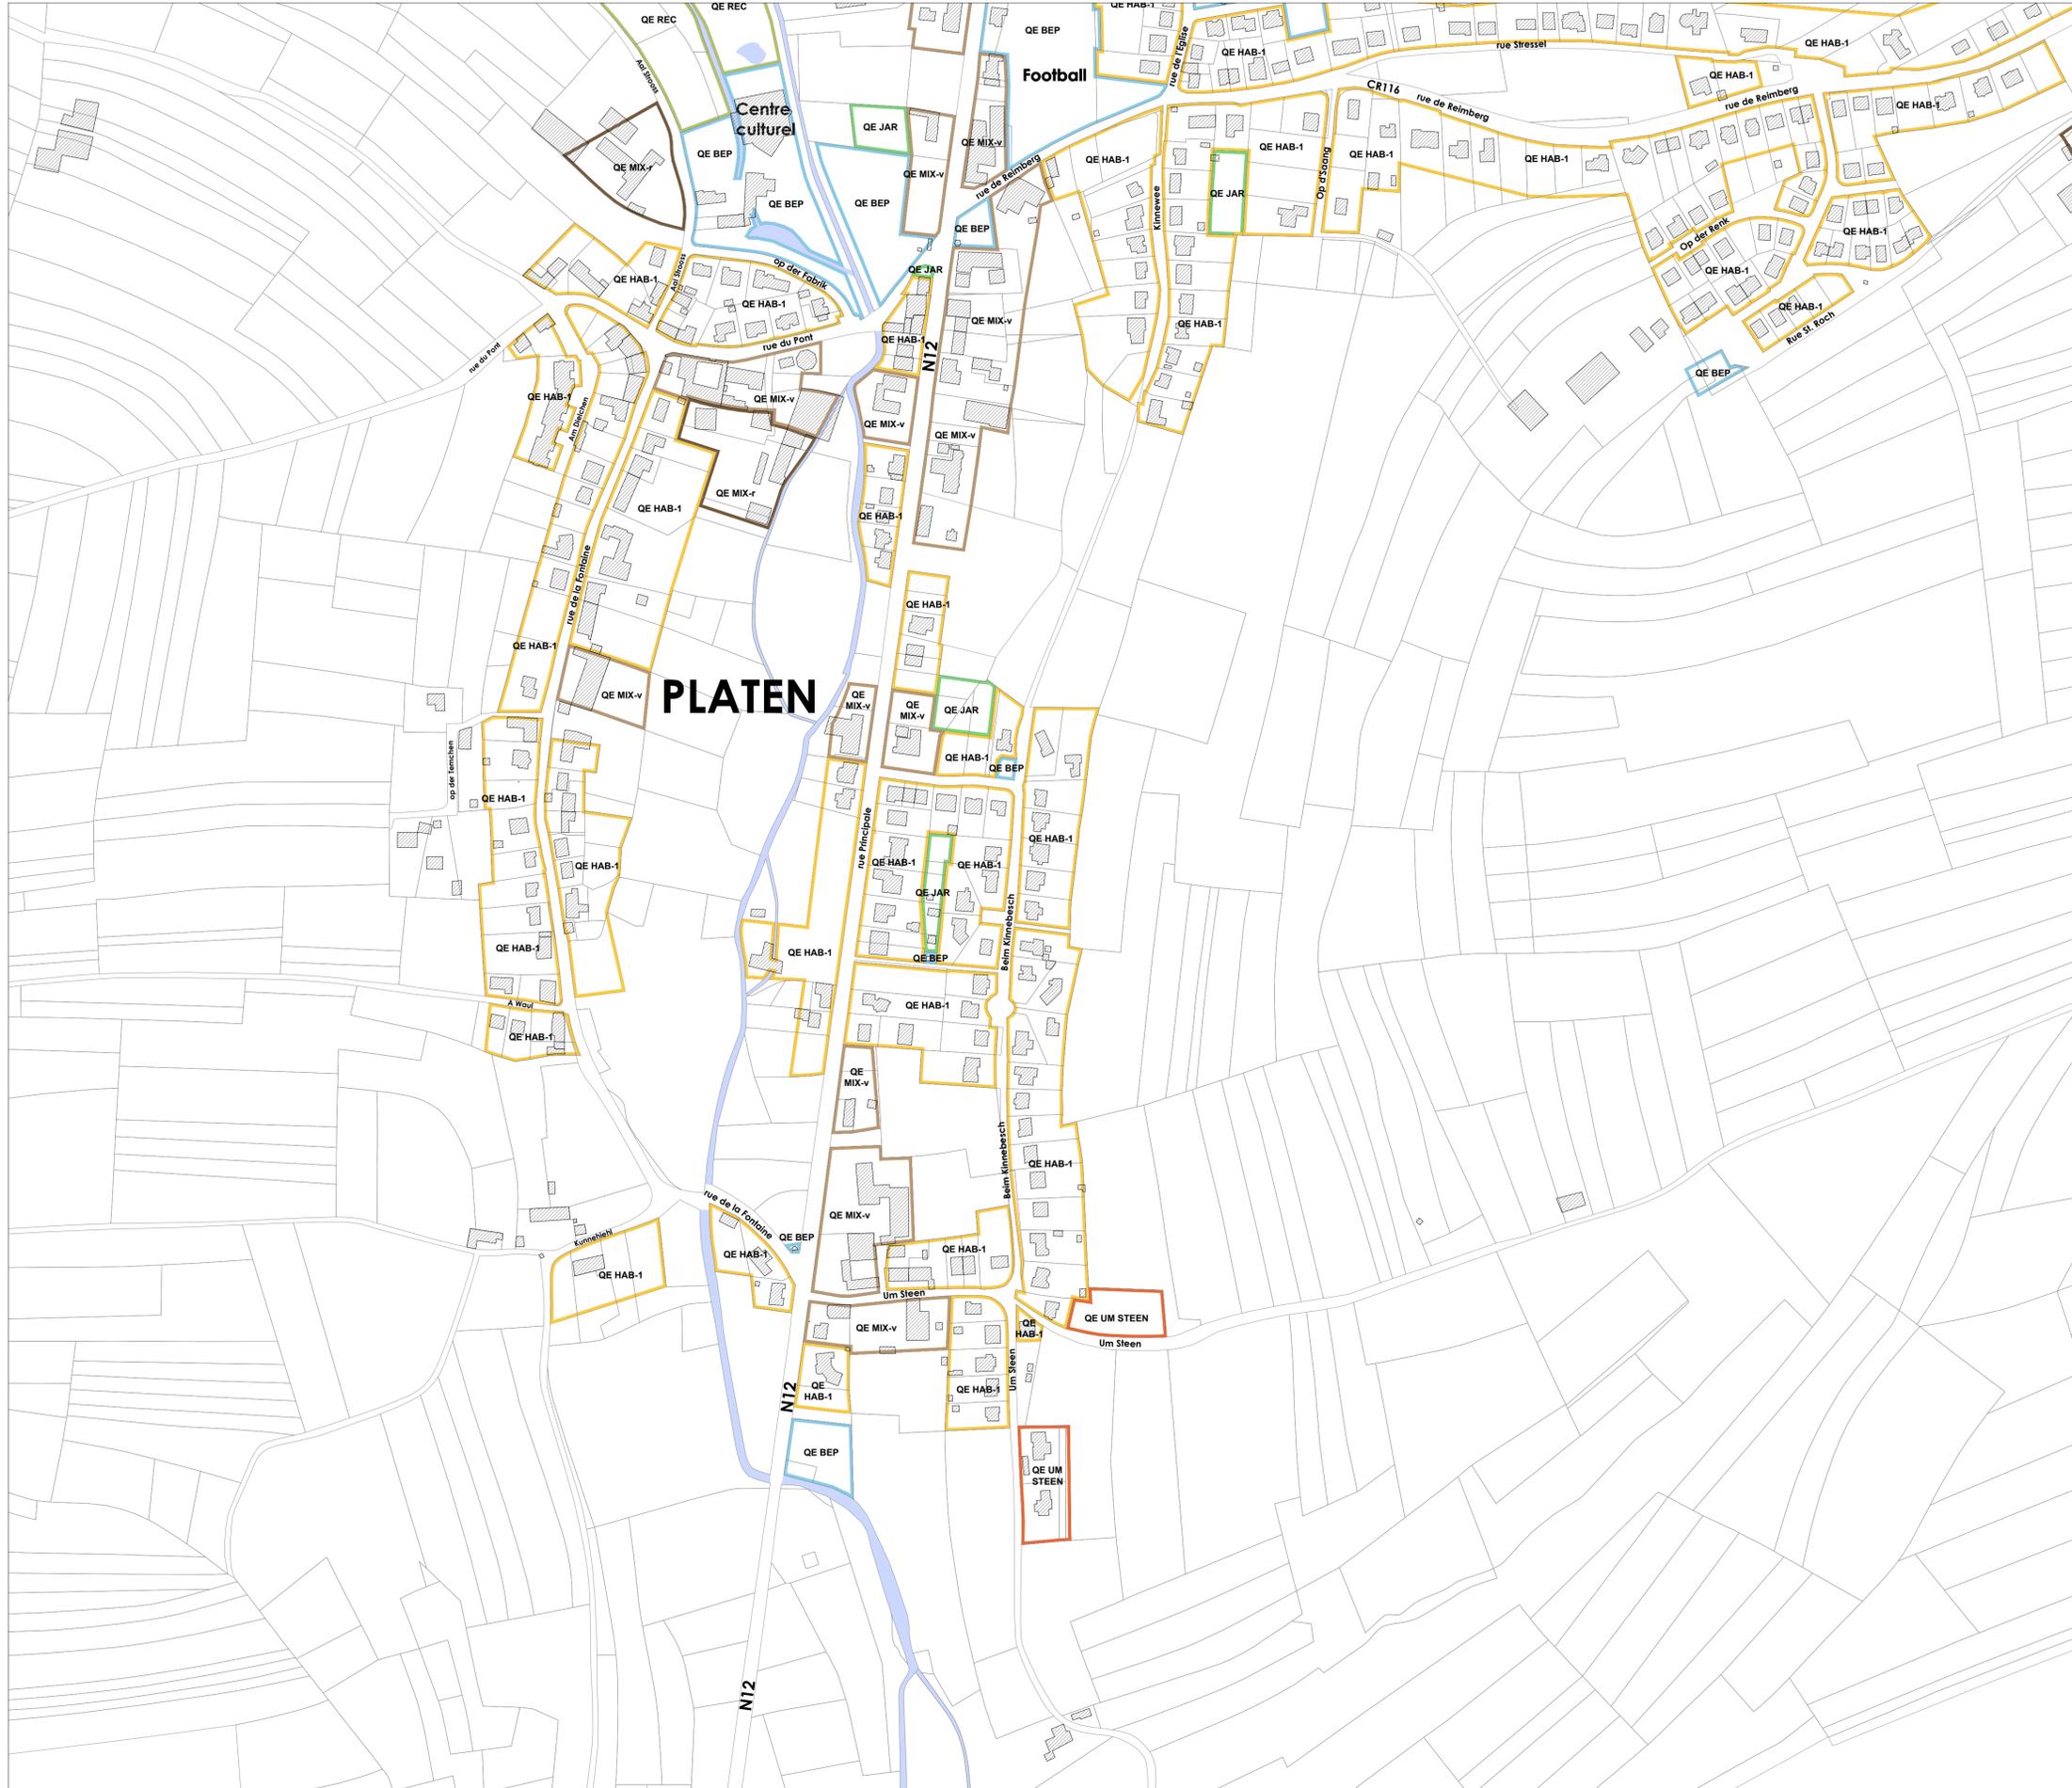

MAÎTRE DE L'OUVRAGE :
 Administration Communale de Préizerdaul
 3, rue de l'Eglise
 L-8606 Bettborn

PROJET :
 PROJET D'AMÉNAGEMENT PARTICULIER
 QUARTIER EXISTANT
 Suite à l'avis du ministère

DATE : 20/11/2020	DESSINE : LB	CONTRÔLE : AG	ECHELLE : 1/2500	FORMAT : A1	DATE INDICE :	N° INDICE :
-------------------	--------------	---------------	------------------	-------------	---------------	-------------



Projet d'Aménagement Particulier - Quartier Existant

FICHER : USRVFILE04DATA EP\DOSSIERS\PAG-PREIZERDAUL-18-G-582\09_PAP_QE210900-VERSION APPROUVEE SEPT 2021\210921-582_EP_PAQE_PG-APPROUVEE.DWG




OBJET : PLATEN PAP-QE PLAN DE DELIMITATION	Numéro du Projet : 582
	Assessment du projet : Niveau de plan : A'

Fond de plan

-  Parcellaire cadastrale/immeuble PCN 2019
-  Surface hydrographique

PAP "Quartier existant"

-  Quartier Existant HAB-1 (Habitation)
-  Quartier Existant MIX-v (Mixte villageoise)
-  Quartier Existant Um Stenn
-  Quartier Existant MIX-r (Mixte rurale)
-  Quartier Existant BEP (Bâtiments et équipements publics)
-  Quartier Existant JAR (Jardins familiaux)
-  Quartier Existant REC (Sports et loisirs)

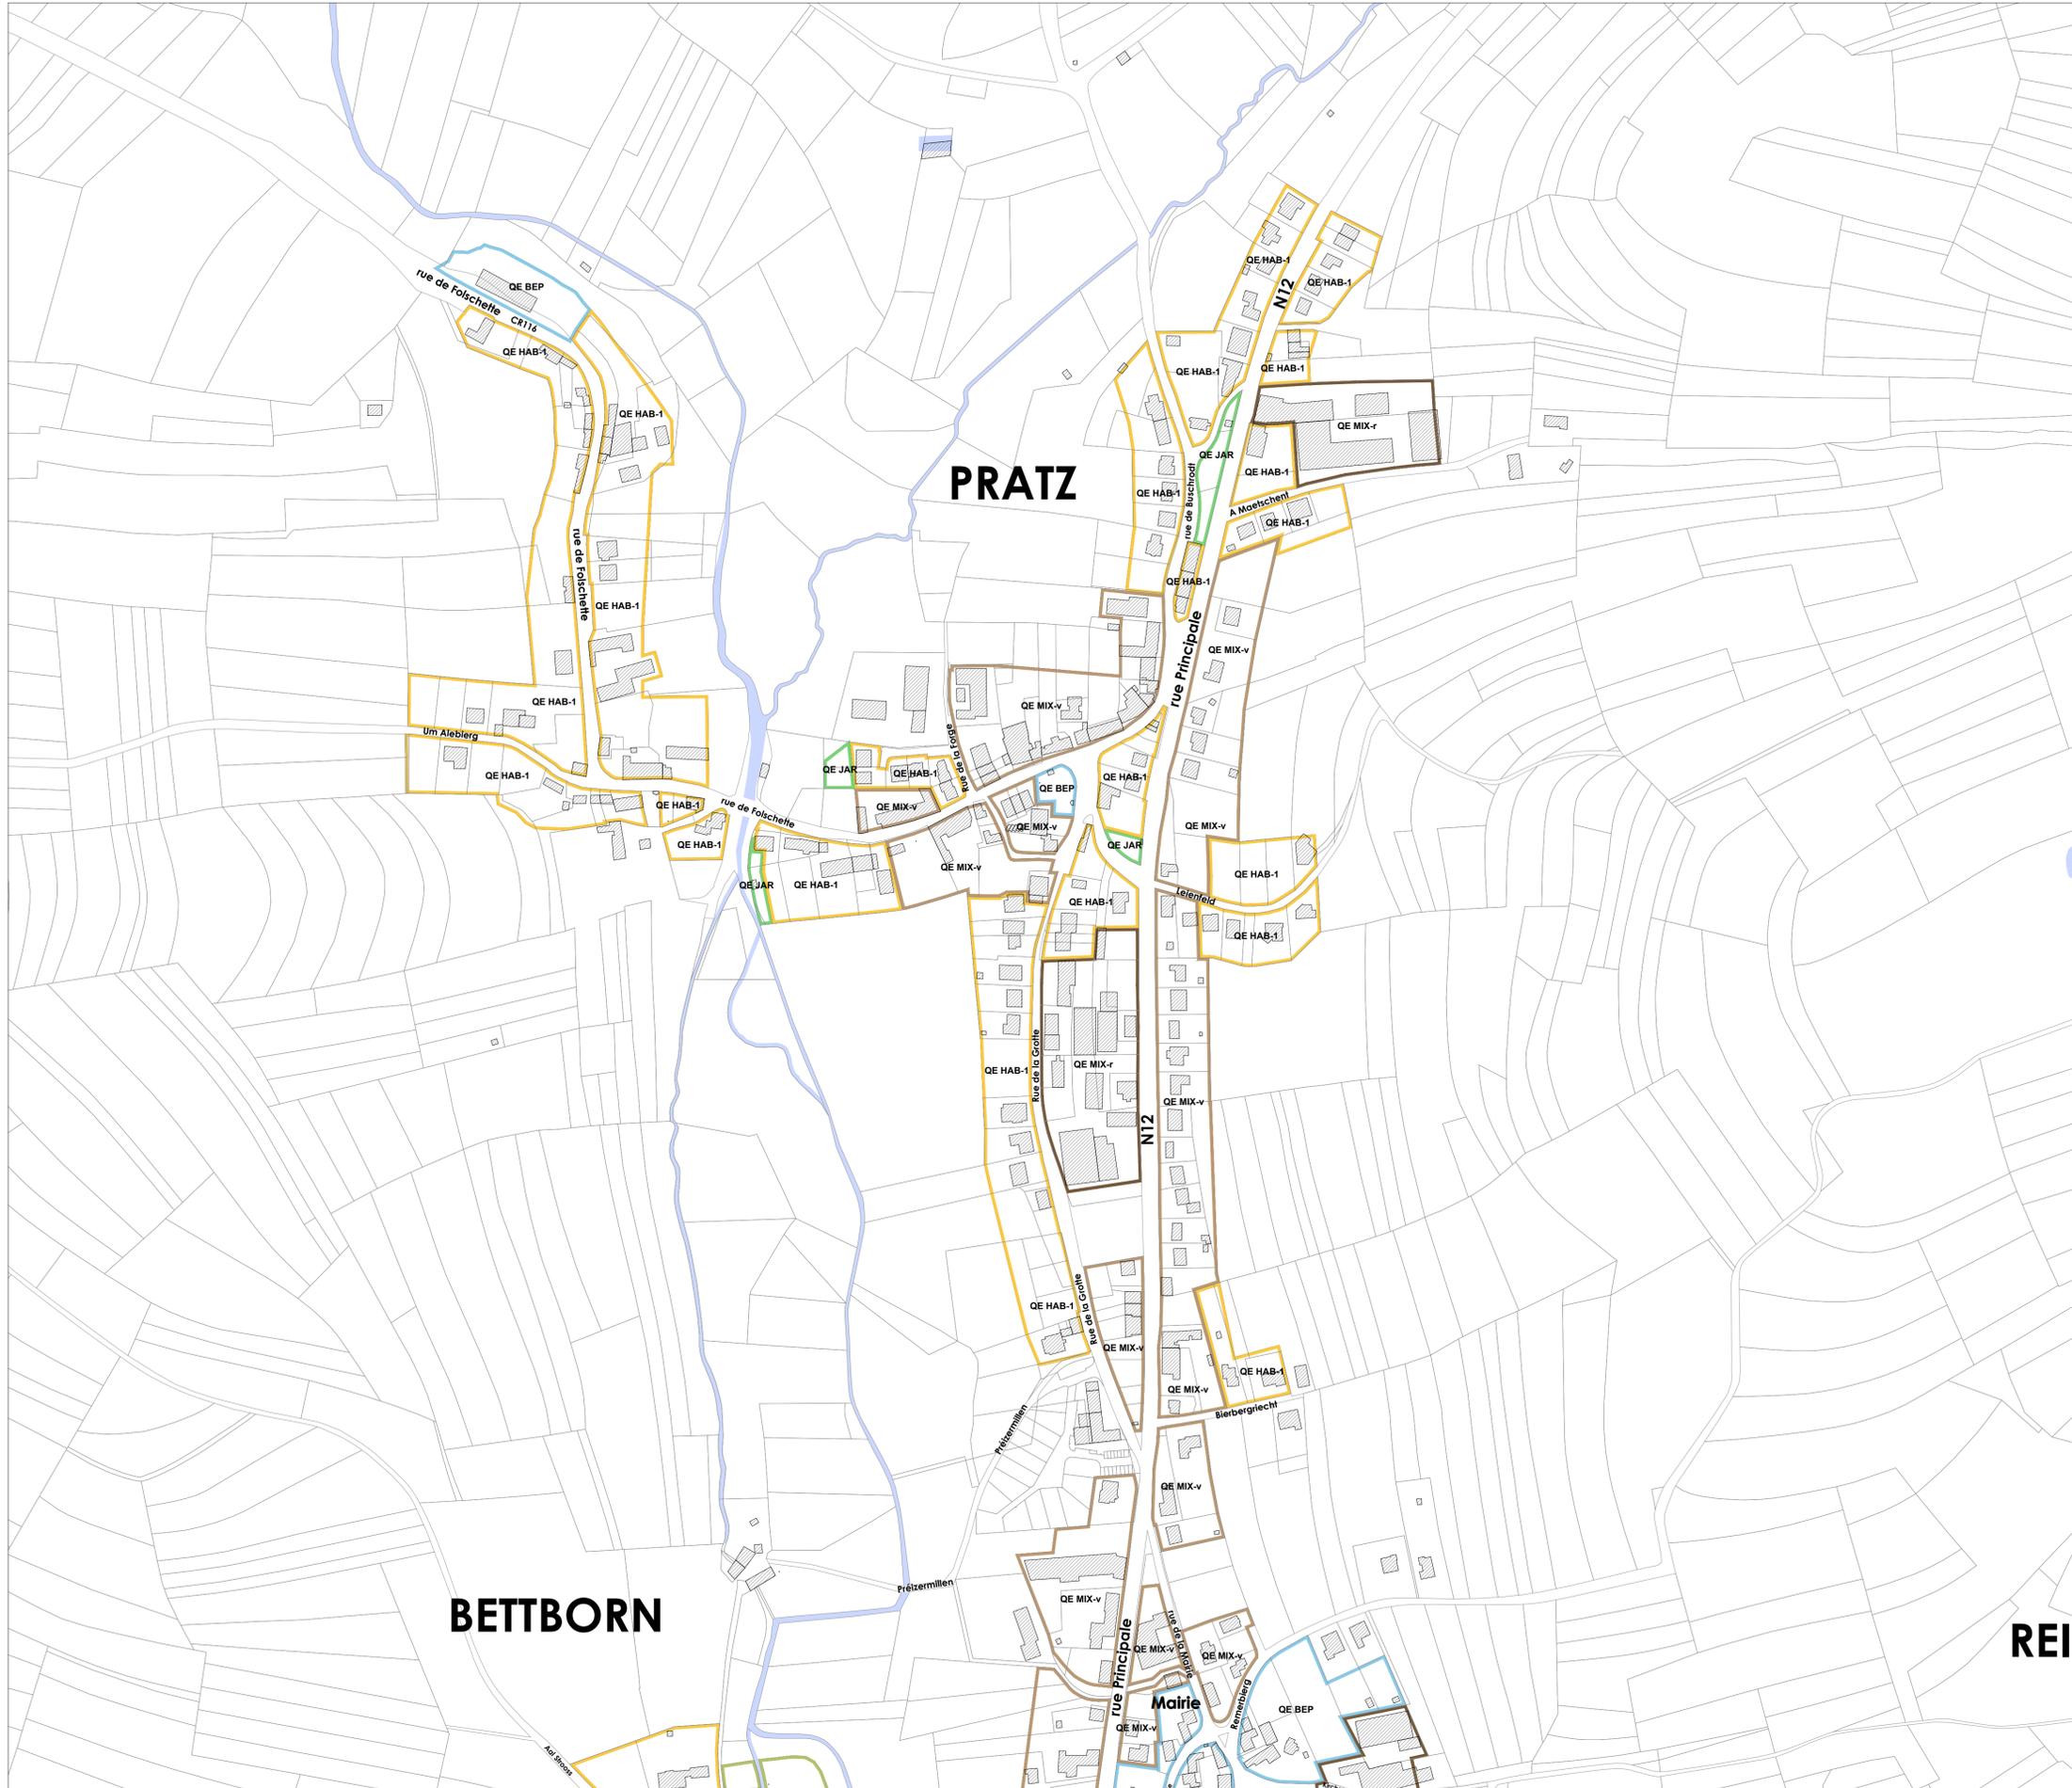

MAÎTRE DE L'OUVRAGE :
 Administration Communale de Préizerdaul
 3, rue de l'Eglise
 L-8606 Bettborn

PROJET :
 PROJET D'AMÉNAGEMENT PARTICULIER
 QUARTIER EXISTANT
 Suite à l'avis du ministère

DATE :	DESSINE :	CONTRÔLE :	ECHELLE :	FORMAT :	DATE INDICE :	N° INDICE :
20/11/2020	LB	AG	1/2500	A1		



Projet d'Aménagement Particulier - Quartier Existant

FICHER : USRVFILE04DATA EP\DOSSIERS\PAG-PREIZERDAUL-18-G-58209_PAP_QE210900-VERSION APPROUVEE SEPT 2021\210921-582_EP_PAQE_PG-APPROUVEE.DWG



OBJET :	582
PRATZ	
PAP-QE	
PLAN DE DELIMITATION	
B	


Légende Projet d'aménagement particulier
 Quartier Existant
 Règlement grand-ducal du 8 mars 2017

Fond de plan

-  Parcelle cadastrale/immeuble
PCN 2019
-  Surface hydrographique

PAP "Quartier existant"

-  Quartier Existant HAB-1 (Habitation)
-  Quartier Existant MIX-v (Mixte villageoise)
-  Quartier Existant Um Steen
-  Quartier Existant MIX-r (Mixte rurale)
-  Quartier Existant BEP (Bâtiments et équipements publics)
-  Quartier Existant JAR (Jardins familiaux)
-  Quartier Existant REC (Sports et loisirs)

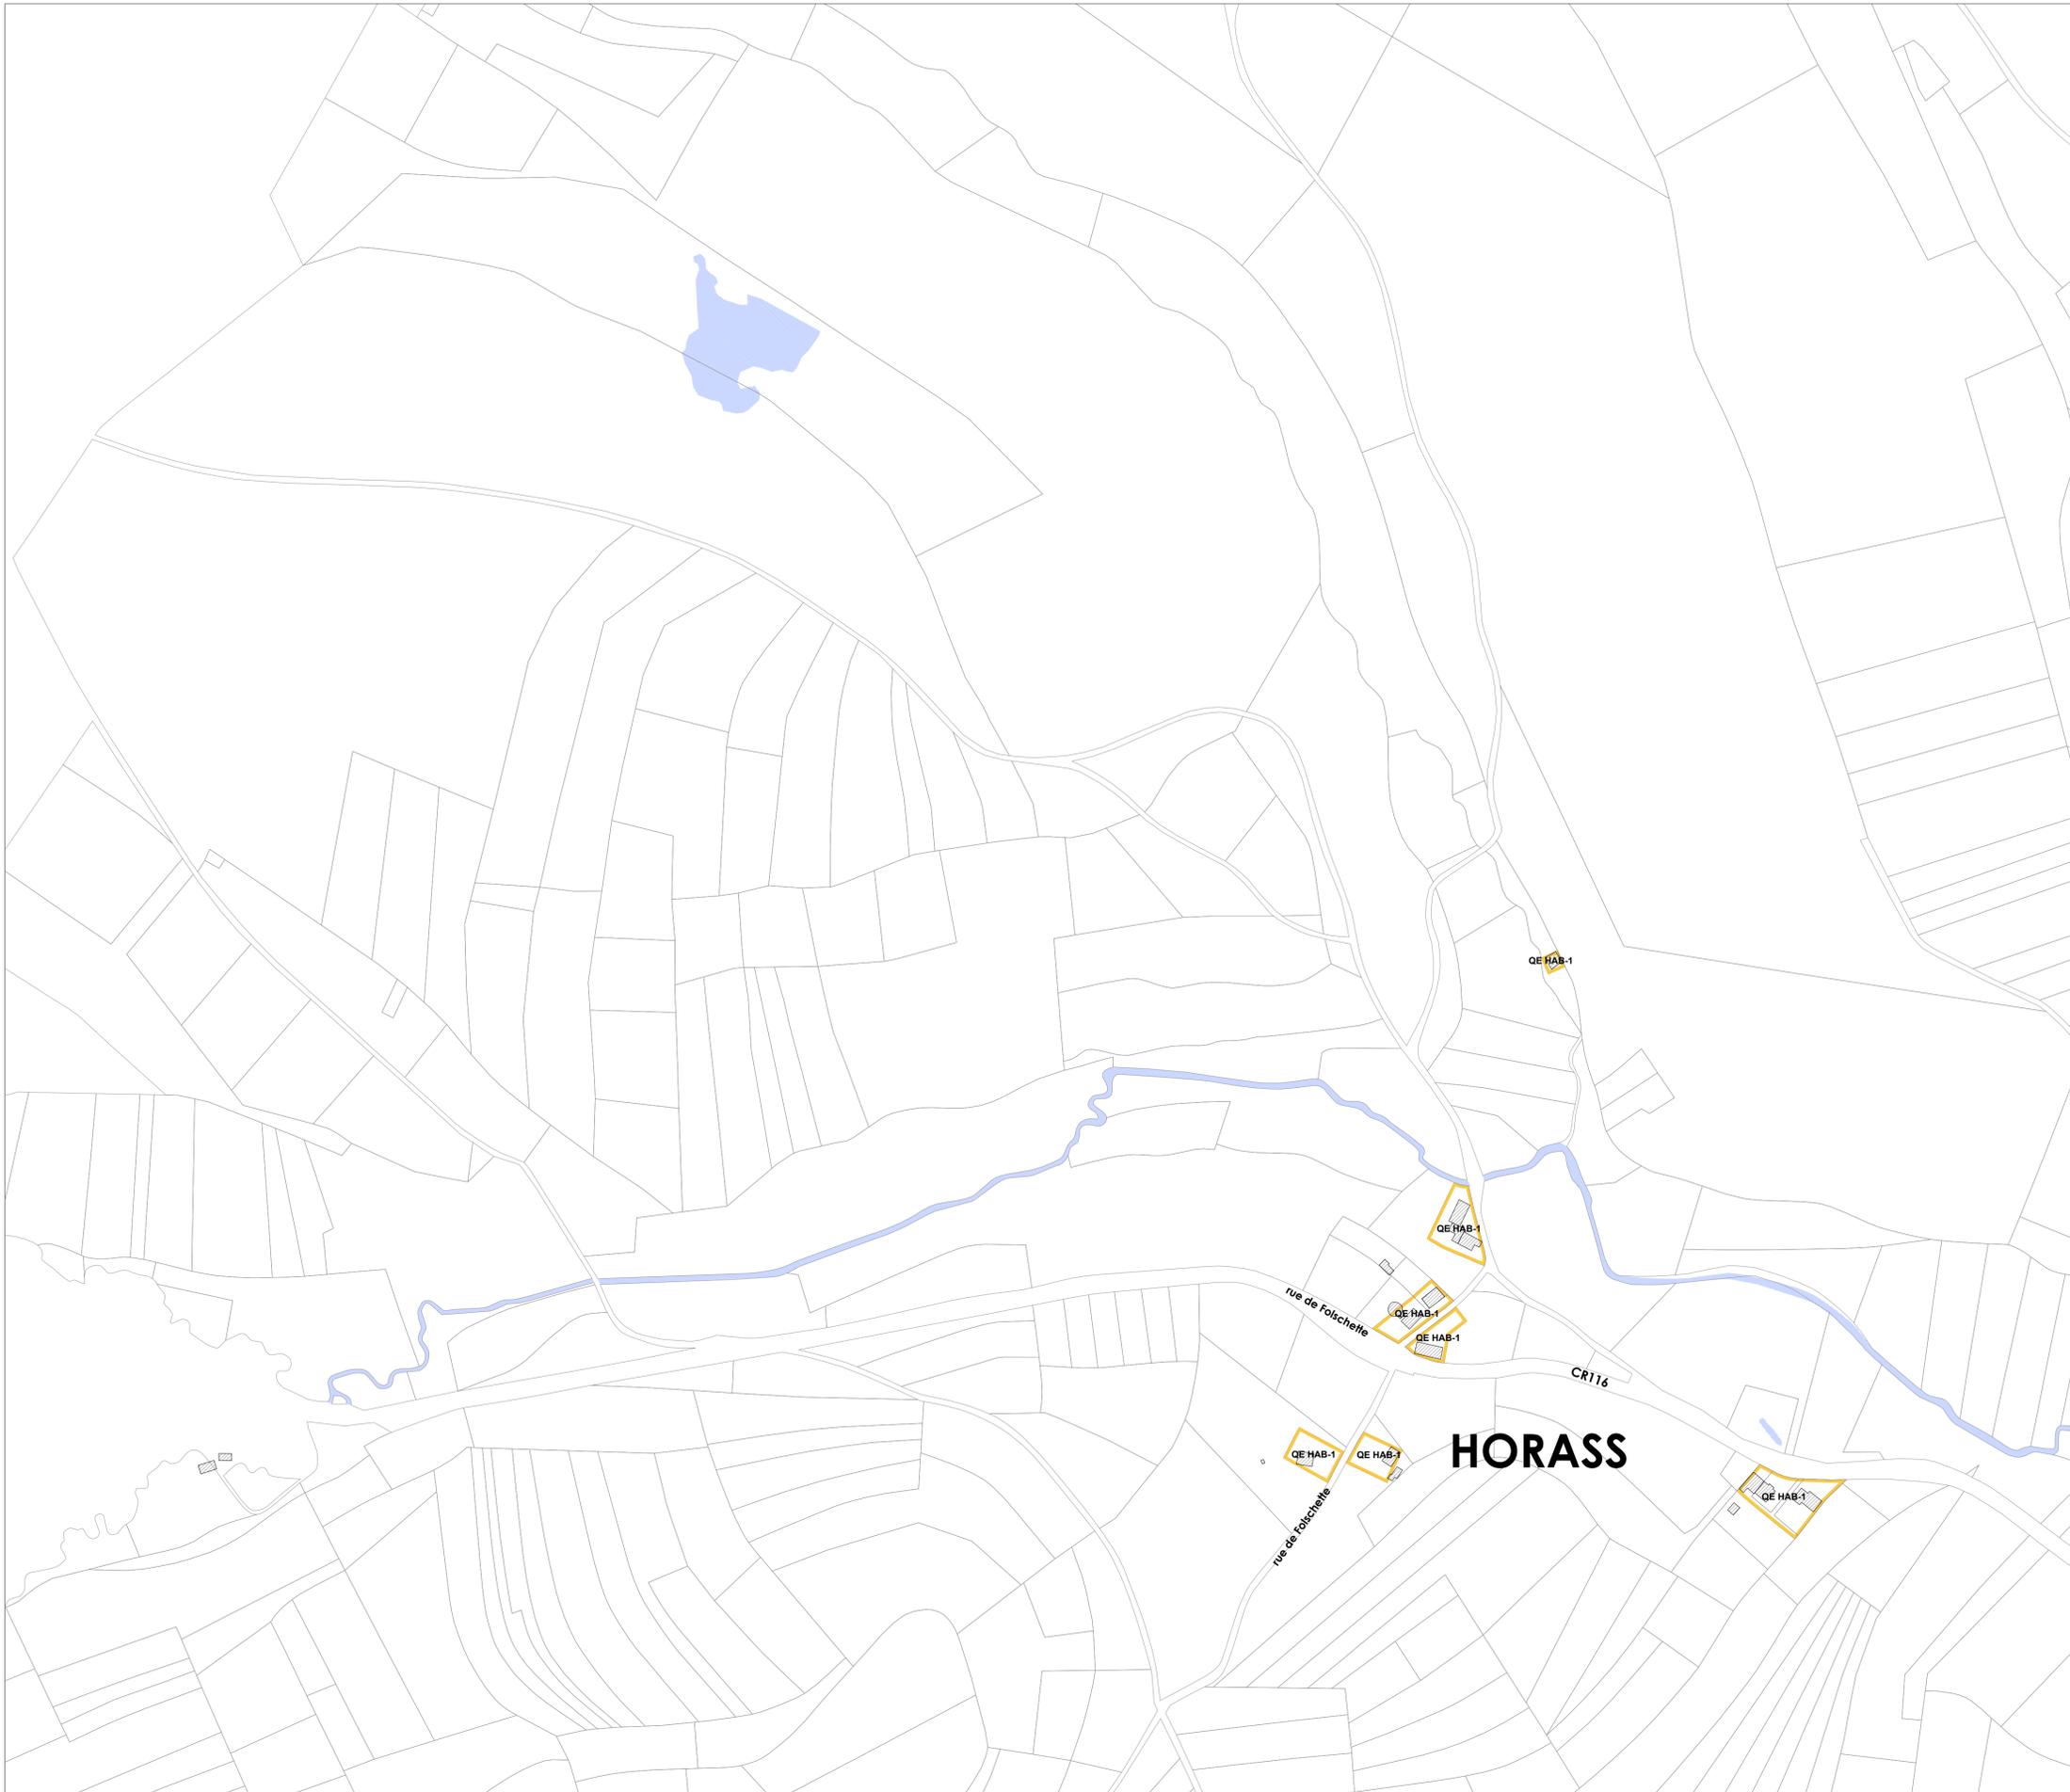

MAÎTRE DE L'OUVRAGE :
 Administration Communale de Préizerdaul
 3, rue de l'Eglise
 L-8606 Bettborn

PROJET :
 PROJET D'AMÉNAGEMENT PARTICULIER
 QUARTIER EXISTANT
 Suite à l'avis du ministère

DATE :	DESSINE :	CONTRÔLE :	ECHELLE :	FORMAT :	DATE INDICE :	N° INDICE :
20/11/2020	LB	AG	1/2500	A1		




Projet d'Aménagement Particulier - Quartier Existant

FICHER :
 USRVFILE04DATA\EPI\DOSSIERS\PAG-PREIZERDAUL-18-G-58209_PAP_QE210900-VERSION APPROUVÉE SEPT 2021\210921-582_EP_PAQE_PG-APPROUVÉE.DWG



OBJET :	Horass	N° de l'Etat :	582
	PAP-QE PLAN DE DELIMITATION	Assessment du projet :	
		N° de l'Etat :	B'

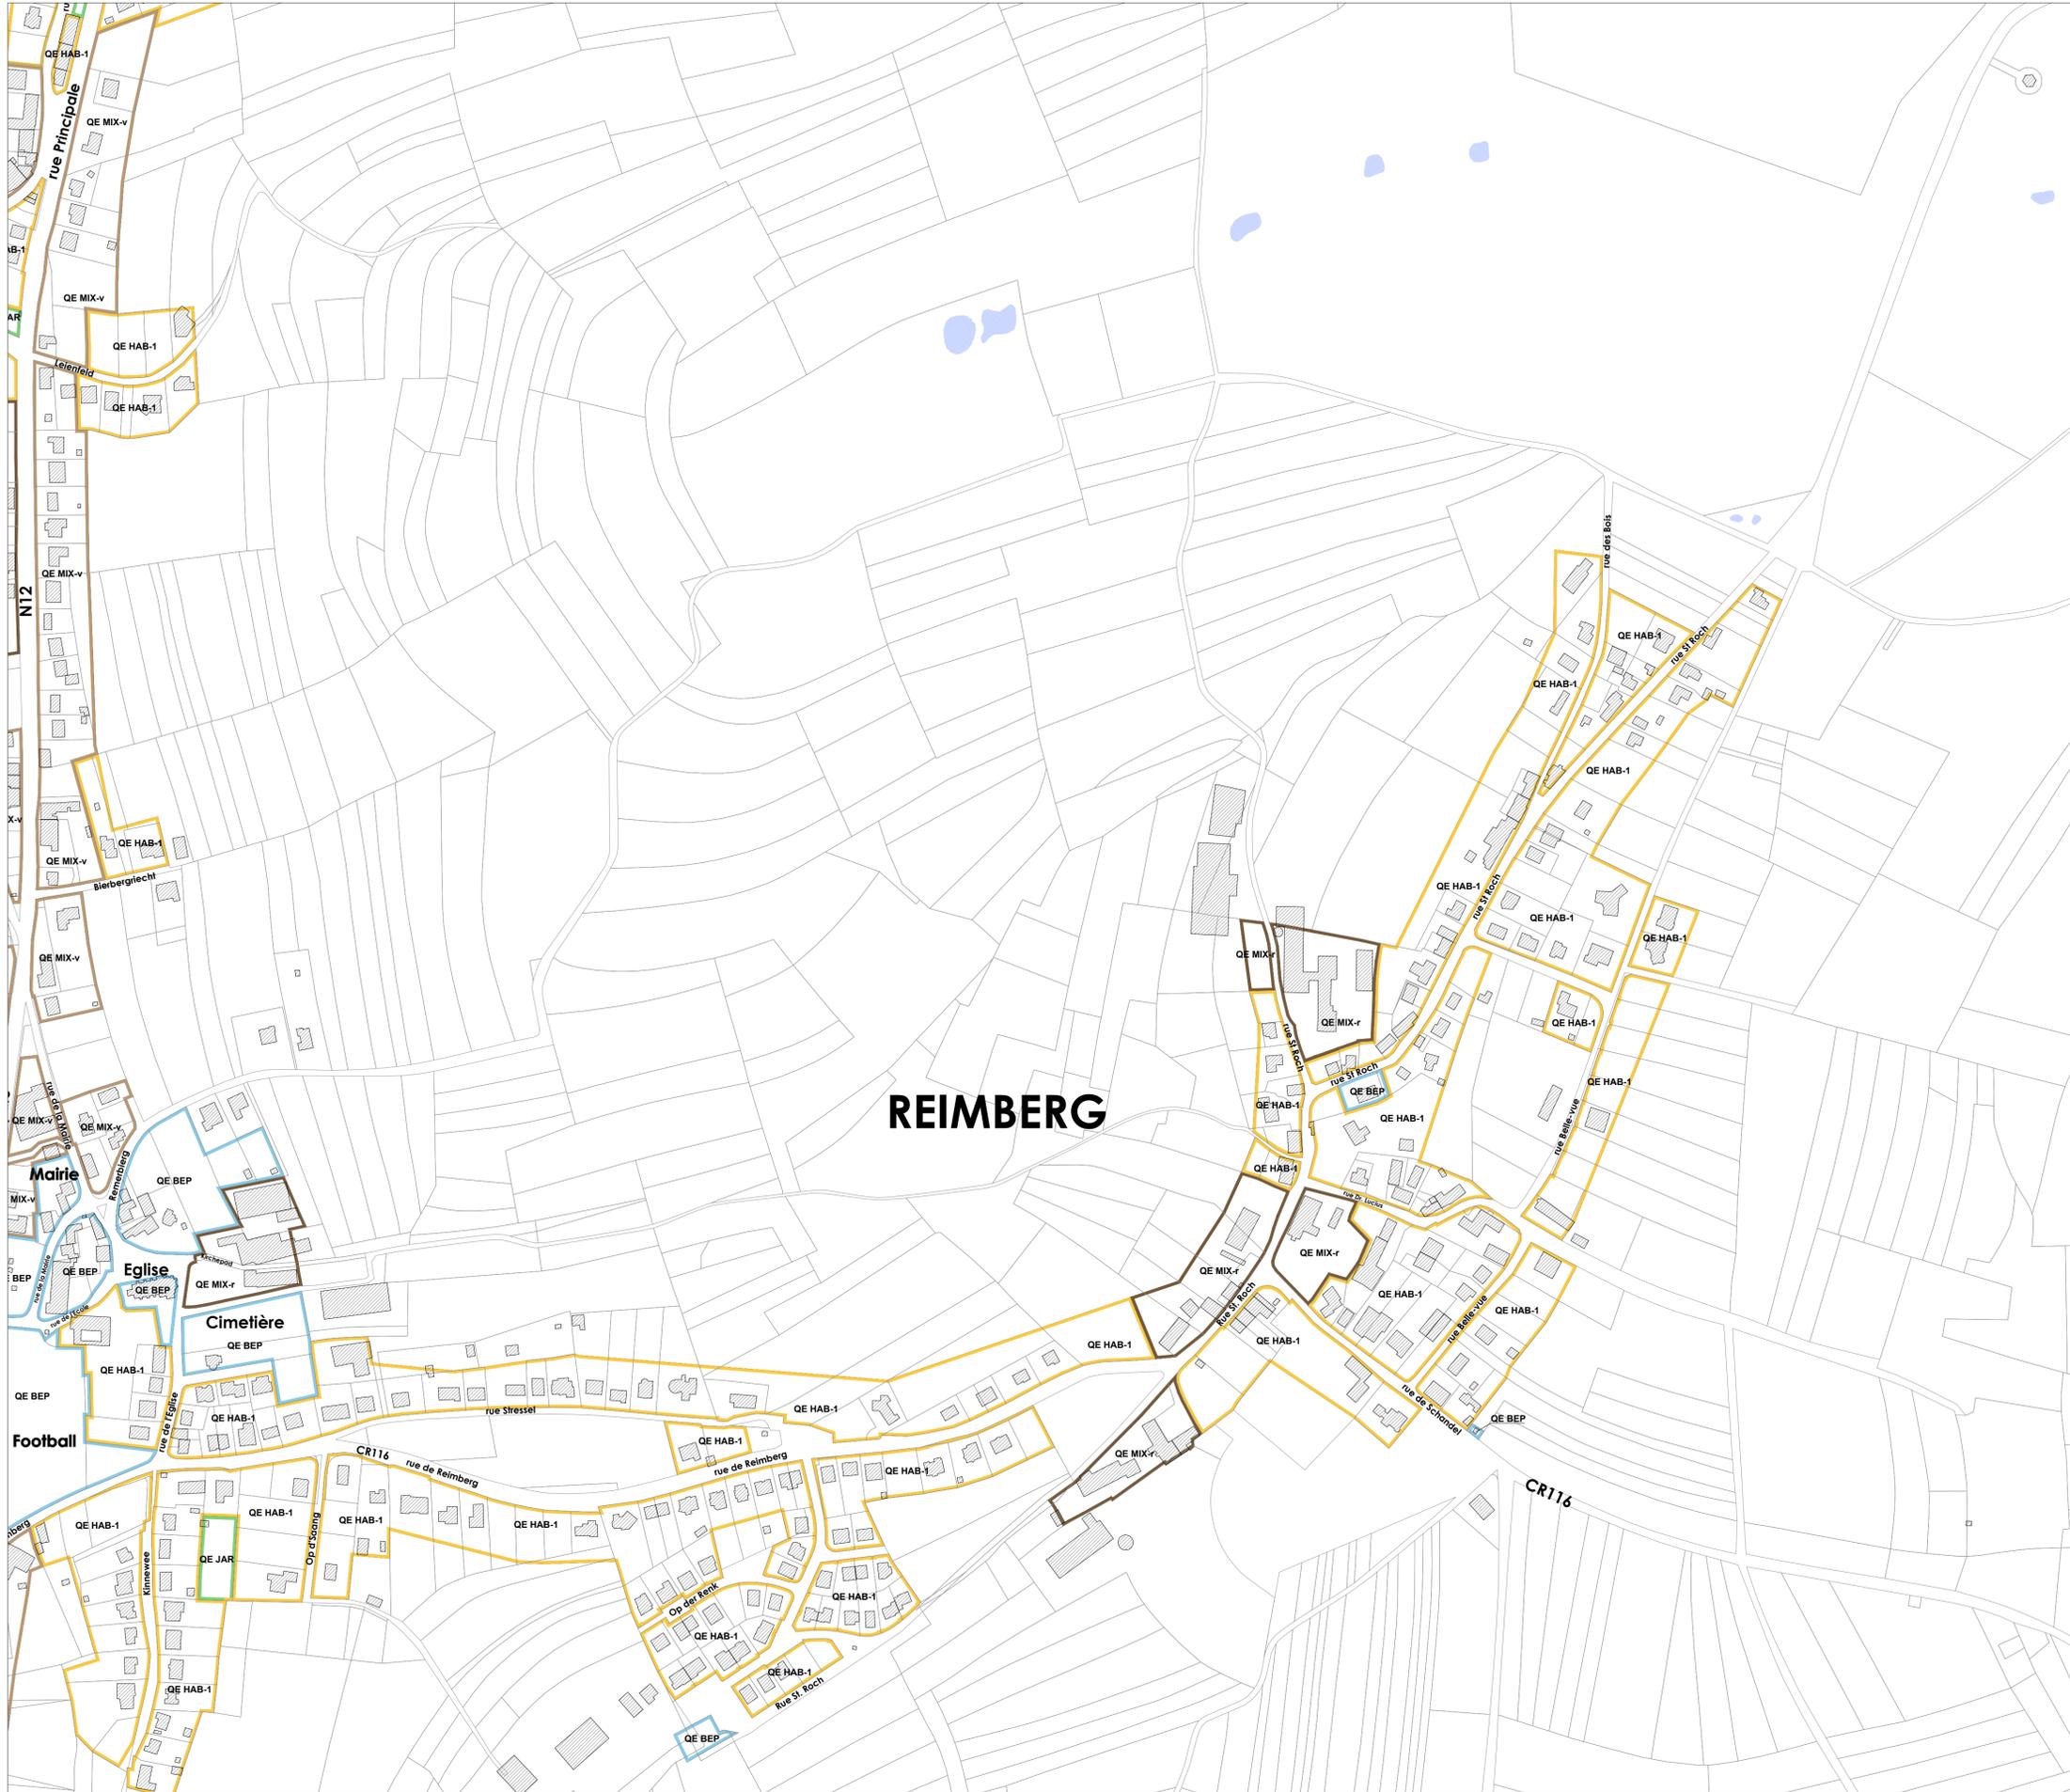

Légende Projet d'aménagement particulier
Quartier Existant
 Règlement grand-ducal du 8 mars 2017

Fond de plan

-  Parcellaire cadastrale/immeuble PCN 2019
-  Surface hydrographique

PAP "Quartier existant"

-  **QE HAB-1** Quartier Existant HAB-1 (Habitation)
-  **QE MIX-v** Quartier Existant MIX-v (Mixte villageoise)
-  **QE Um Stenn** Quartier Existant Um Stenn
-  **QE MIX-r** Quartier Existant MIX-r (Mixte rurale)
-  **QE BEP** Quartier Existant BEP (Bâtiments et équipements publics)
-  **QE JAR** Quartier Existant JAR (Jardins familiaux)
-  **QE REC** Quartier Existant REC (Sports et loisirs)

MAÎTRE DE L'OUVRAGE :
 Administration Communale de Préizerdaul
 3, rue de l'Eglise
 L-8606 Bettborn

PROJET :
PROJET D'AMENAGEMENT PARTICULIER
QUARTIER EXISTANT
 Suite à l'avis du ministère


DATE :	DESSINE :	CONTRÔLE :	ECHELLE :	FORMAT :	DATE INDICE :	N° INDICE :
20/11/2020	LB	AG	1/2500	A1		



Projet d'Aménagement Particulier - Quartier Existant

FICHER : VSRVFILE01\DATA\EP\DOSSIERS\PAG-PREIZERDAUL-18-G-582\09_PAP_QE210900-VERSION APPROUVEE_SEPT 2021\210921-582_EP_PAQE_PG-APPROUVEE.DWG

 <small>12, avenue du Raack'n Boll L-4361 ESCH SUR ALZETTE 501228171@espacepaysages.lu</small>	OBJET :	582
		REIMBERG PAP-QE PLAN DE DELIMITATION

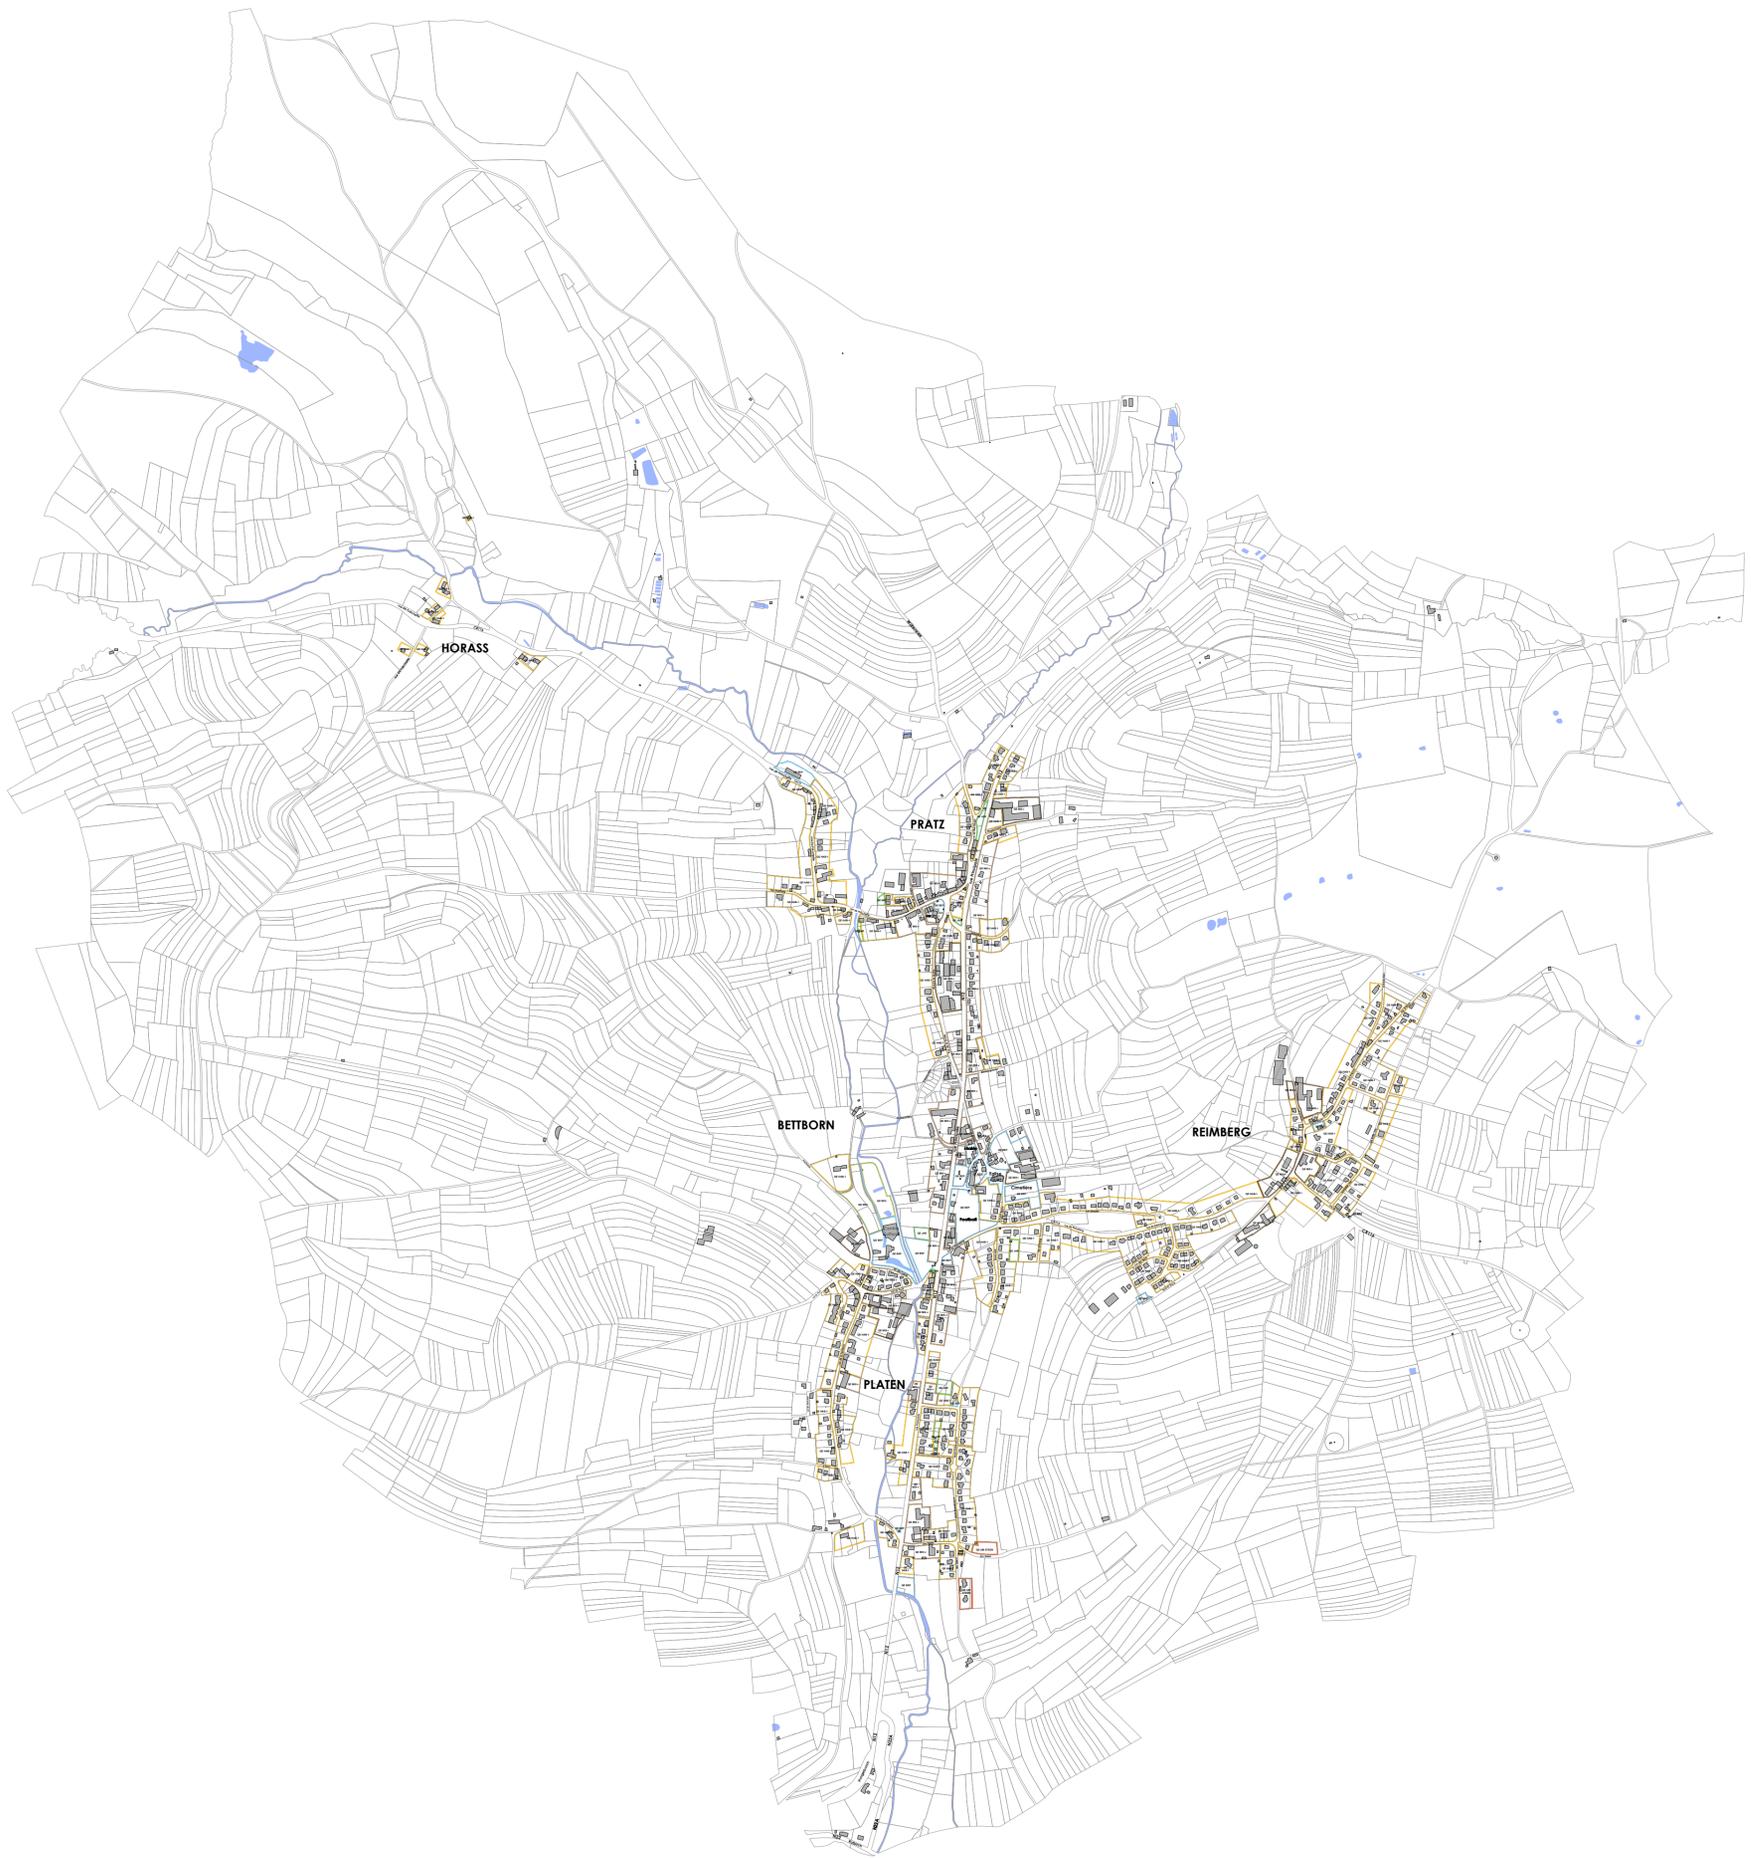

Légende Projet d'aménagement particulier
Quartier Existant
 Règlement grand-ducal du 8 mars 2017

Fond de plan

- Parcellaire cadastrale/immeuble PCN 2019
- Surface hydrographique

PAP "Quartier existant"

- Quartier Existant HAB-1 (Habitation)
- Quartier Existant MIX-v (Mixte villageoise)
- Quartier Existant Um Stenn
- Quartier Existant MIX-r (Mixte rurale)
- Quartier Existant BEP (Bâtiments et équipements publics)
- Quartier Existant JAR (Jardins familiaux)
- Quartier Existant REC (Sports et loisirs)

MAÎTRE DE L'OUVRAGE :
 Administration Communale de Préizerdaul
 3, rue de l'Eglise
 L-8606 Bettborn

PROJET :
 PROJET D'AMENAGEMENT PARTICULIER
 QUARTIER EXISTANT
 Suite à l'avis du ministère

DATE : 20/11/2020	DESSIN : LB	CONTRÔLE : AG	ECHELLE : 1/10 000	FORMAT : A1	DATE INDICE :	N° INDICE :
----------------------	----------------	------------------	-----------------------	----------------	---------------	-------------



Projet d'Aménagement Particulier - Quartier Existant

FICHER :
 USRVFILE04DATA\EPI\DOSSIERS\PAG-PRÉIZERDAUL-18-G-58209_PAP_QE210900-VERSION APPROUVÉE SEPT 2021\210921-582_EP_PAQE_PG-APPROUVÉE.DWG

ESPACE PAYSAGES
Architectes d'Intérieur et d'Urbanisme
 12, avenue du Raack'n Boll
 L-4903 ESCH SUR ALZETTE
 5032287784
 info@espacepaysages.lu

OBJET :
TERRITOIRE COMMUNAL
 PAP-QE
 PLAN DE DELIMITATION

Numéro de Dossier :
582

Assurance du projet :
 Numéro de plan :
Z